



J&P Construction Dorociak Sp.k.
Smolna 13A/47, 61-008 Poznań

NIP: 7822783463
KRS: 0000716292

Adres biura sprzedaży:
ul. Nieszawska 1 lok. 111,
62-021 Poznań


Tel: 697 277 520
e-mail: biuro@jpconstruction.pl

OSIEDLE ANTRACYTOWE

ul. Długa, Międzyrzecz

LOKAL 00.01a

Kondygnacja:	PARTER
Mieszkanie:	2- pokojowe
Powierzchnia użytkowa:	40,30 m²
+ balkon:	9,63 m²
Powierzchnia użytkowa netto :	41,66 m²

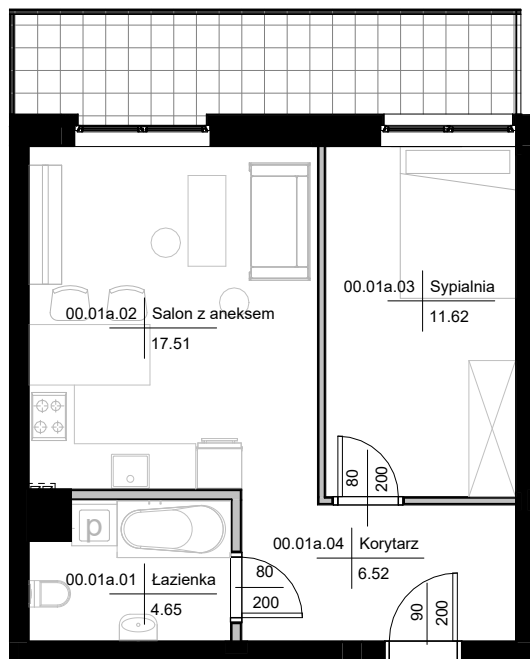


Legenda:

- Ściana bez możliwości wyburzenia
- ▒ Ściana z możliwością wyburzenia
- ▲ Wejście do mieszkania
- ▭ Balkon



Skala 1:100

Schemat lokalizacji lokalu na kondygnacji

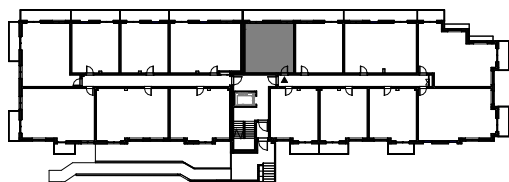

Zestawienie powierzchni - Mieszkanie 00.01a

Numer	Nazwa	Powierzchnia [m ²]
00.01a.01	Łazienka	4.65
00.01a.02	Salon z aneksem	17.51
00.01a.03	Sypialnia	11.62
00.01a.04	Korytarz	6.52
Suma powierzchni: 4		40.30

