



J&P Construction Dorociak Sp.k.
Smolna 13A/47, 61-008 Poznań

NIP: 7822783463
KRS: 0000716292

Adres biura sprzedaży:
ul. Nieszawska 1 lok. 111,
62-021 Poznań


Tel: 697 277 520
e-mail: biuro@jpconstruction.pl

OSIEDLE ANTRACYTOWE

ul. Długa, Międzyrzecz

LOKAL 00.01b

Kondygnacja: **PARTER**
Mieszkanie: **2- pokojowe**
Powierzchnia użytkowa: **38,83 m²**
+ balkon: **9,44 m²**
Powierzchnia użytkowa netto : **40,24 m²**

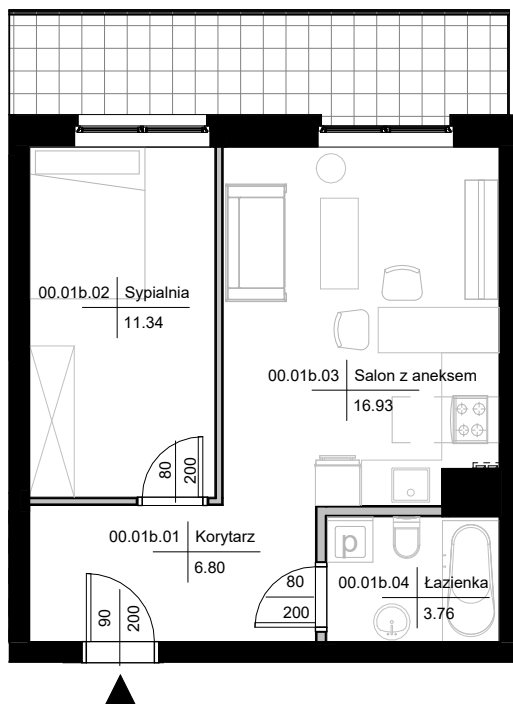


Legenda:

- Ściana bez możliwości wyburzenia
- ▨ Ściana z możliwością wyburzenia
- ▲ Wejście do mieszkania
- ▤ Balkon



Skala 1:100

Schemat lokalizacji lokalu na kondygnacji

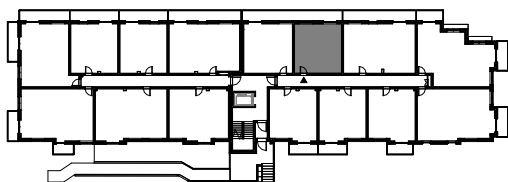

Zestawienie powierzchni - Mieszkanie 00.01b

Numer	Nazwa	Powierzchnia [m ²]
00.01b.01	Korytarz	6.80
00.01b.02	Sypialnia	11.34
00.01b.03	Salon z aneksem	16.93
00.01b.04	Łazienka	3.76
Suma powierzchni: 4		38.83

