



J&P Construction Dorociak Sp.k.  
Smolna 13A/47, 61-008 Poznań

NIP: 7822783463  
KRS: 0000716292

Adres biura sprzedaży:  
ul. Nieszawska 1 lok. 111,  
62-021 Poznań


Tel: 697 277 520  
e-mail: biuro@jpconstruction.pl

# OSIEDLE ANTRACYTOWE

ul. Długa, Międzyzrzecz

## LOKAL 00.02

Kondygnacja: PARTER  
Mieszkanie: 3- pokojowe  
Powierzchnia użytkowa: 59,19 m<sup>2</sup>  
+ balkon: 13,76 m<sup>2</sup>  
Powierzchnia użytkowa netto : 61,39 m<sup>2</sup>

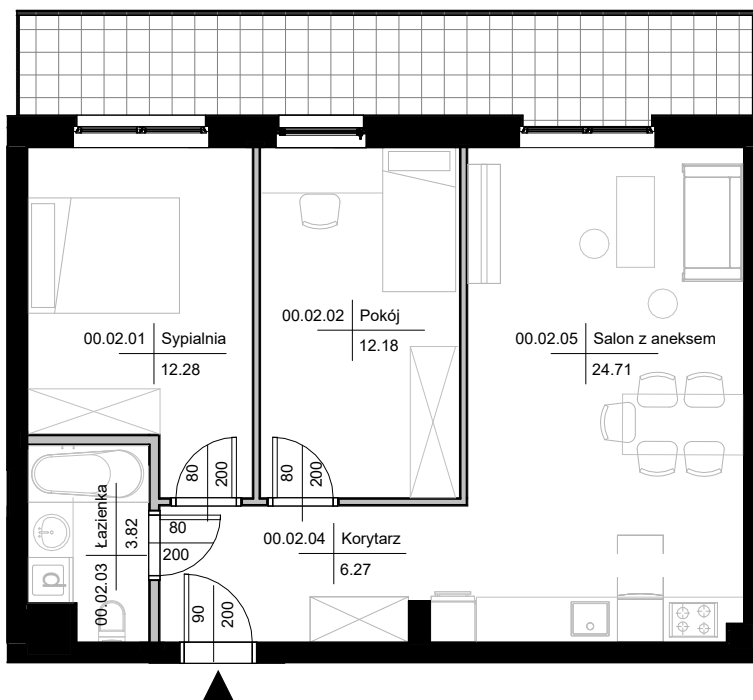


### Legenda:

- Ściana bez możliwości wyburzenia
- Ściana z możliwością wyburzenia
- ▲ Wejście do mieszkania
- Balkon



Skala 1:100

### Schemat lokalizacji lokalu na kondygnacji

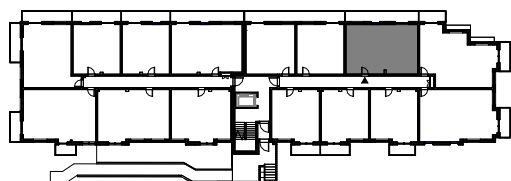

### Zestawienie powierzchni - Mieszkanie 00.02

Numer	Nazwa	Powierzchnia [m <sup>2</sup> ]
00.02.01	Sypialnia	12.28
00.02.02	Pokój	12.18
00.02.03	Łazienka	3.82
00.02.04	Korytarz	6.27
00.02.05	Salon z aneksem	24.71
Suma powierzchni: 5		59.26

