



J&P Construction Dorociak Sp.k.
Smolna 13A/47, 61-008 Poznań

NIP: 7822783463
KRS: 0000716292

Adres biura sprzedaży:
ul. Nieszawska 1 lok. 111,
62-021 Poznań

Tel: 697 277 520
e-mail: biuro@jpconstruction.pl

OSIEDLE ANTRACYTOWE

ul. Długa, Międzyzrzecz

LOKAL 00.03

Kondygnacja:

Mieszkanie:

Powierzchnia użytkowa:

+ balkon:

Powierzchnia użytkowa netto :


PARTER

3- pokojowe

62,56 m²

5,25+5,72 m²

64,29 m²

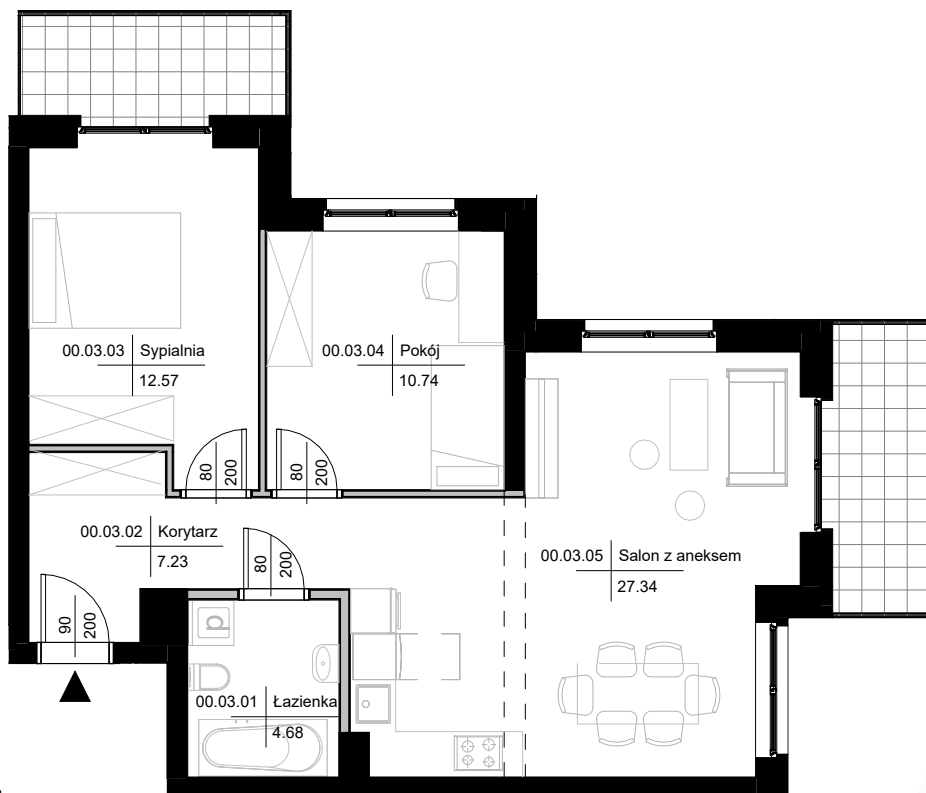

Legenda:

■ Ściana bez możliwości wyburzenia

▒ Ściana z możliwością wyburzenia


▲ Wejście do mieszkania

▤ Balkon



Skala 1:100

Schemat lokalizacji lokalu na kondygnacji

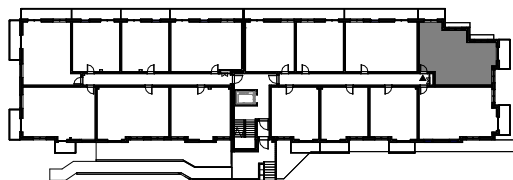

Zestawienie powierzchni - Mieszkanie 00.03

Numer	Nazwa	Powierzchnia [m ²]
00.03.01	Łazienka	4.68
00.03.02	Korytarz	7.23
00.03.03	Sypialnia	12.57
00.03.04	Pokój	10.74
00.03.05	Salon z aneksem	27.34
Suma powierzchni: 5		62.56

