



J&P Construction Dorociak Sp.k.
Smolna 13A/47, 61-008 Poznań

NIP: 7822783463
KRS: 0000716292

Adres biura sprzedaży:
ul. Nieszawska 1 lok. 111,
62-021 Poznań

Tel: 697 277 520
e-mail: biuro@jpconstruction.pl


OSIEDLE ANTRACYTOWE

ul. Długa, Międzyrzecz

LOKAL 00.04

Kondygnacja:
Mieszkanie:
Powierzchnia użytkowa:
+ balkon:
Powierzchnia użytkowa netto :

PARTER
3- pokojowe
63,62 m²
5,82 m²
65,96 m²

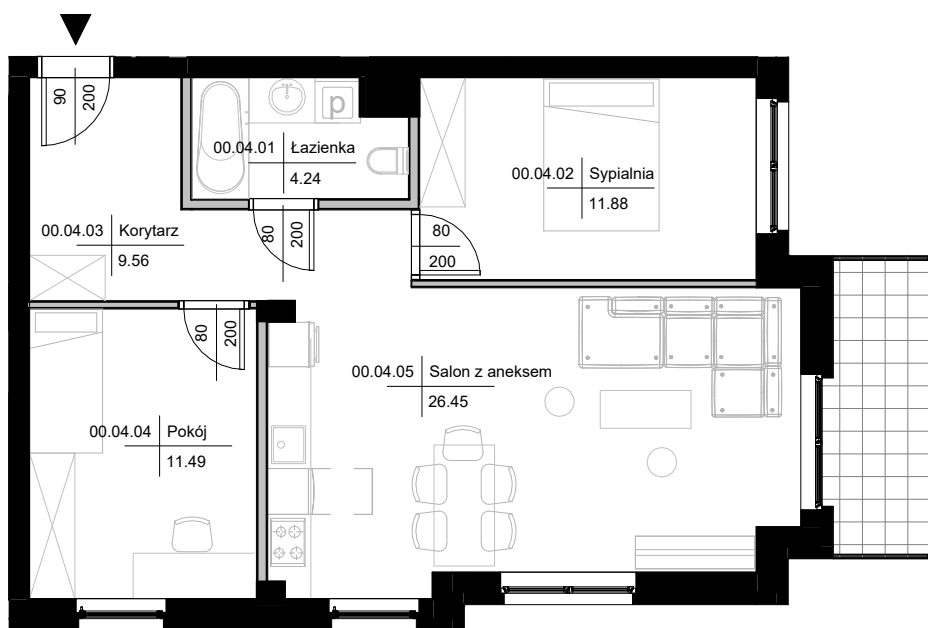


Legenda:

- Ściana bez możliwości wyburzenia
- Ściana z możliwością wyburzenia
- Wejście do mieszkania
- Balkon



Skala 1:100

Schemat lokalizacji lokalu na kondygnacji

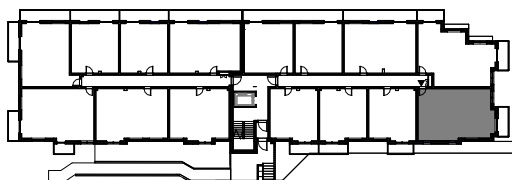

Zestawienie powierzchni - Mieszkanie 00.04

Numer	Nazwa	Powierzchnia [m ²]
00.04.01	Łazienka	4.24
00.04.02	Sypialnia	11.88
00.04.03	Korytarz	9.56
00.04.04	Pokój	11.49
00.04.05	Salon z aneksem	26.45
Suma powierzchni: 5		63.62

