



J&P Construction Dorociak Sp.k.  
Smolna 13A/47, 61-008 Poznań

NIP: 7822783463  
KRS: 0000716292

Adres biura sprzedaży:  
ul. Nieszawska 1 lok. 111,  
62-021 Poznań


Tel: 697 277 520  
e-mail: biuro@jpconstruction.pl

# OSIEDLE ANTRACYTOWE

ul. Długa, Międzyrzecz


## LOKAL 00.07

Kondygnacja: PARTER  
Mieszkanie: 2- pokojowe  
Powierzchnia użytkowa: 40,46 m<sup>2</sup>  
+ balkon: 5,65 m<sup>2</sup>  
Powierzchnia użytkowa netto : 41,76 m<sup>2</sup>

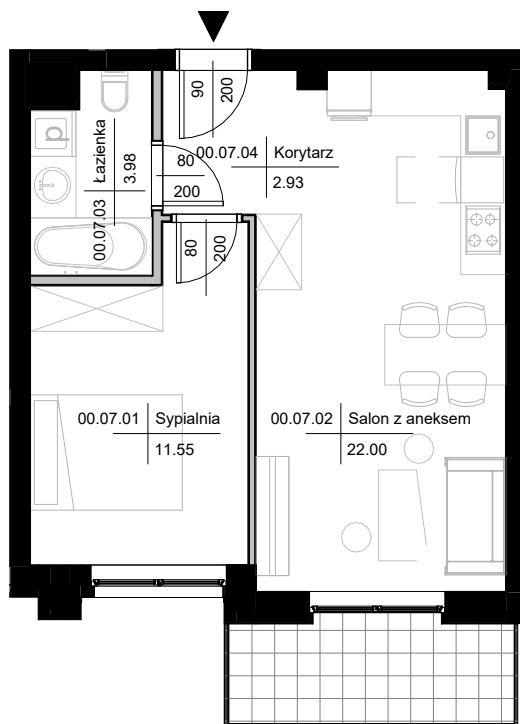


### Legenda:

- Ściana bez możliwości wyburzenia
- Ściana z możliwością wyburzenia
- ▲ Wejście do mieszkania
- Balkon

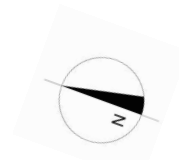

Skala 1:100

### Schemat lokalizacji lokalu na kondygnacji

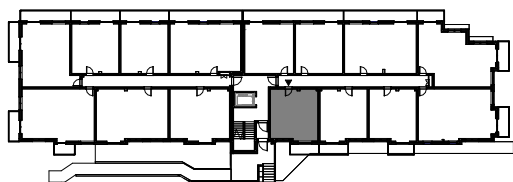

### Zestawienie powierzchni - Mieszkanie 00.07

Numer	Nazwa	Powierzchnia [m <sup>2</sup> ]
00.07.01	Sypialnia	11.55
00.07.02	Salon z aneksem	22.00
00.07.03	Łazienka	3.98
00.07.04	Korytarz	2.93
Suma powierzchni: 4		40.46

