



J&P Construction Dorociak Sp.k.
Smolna 13A/47, 61-008 Poznań

NIP: 7822783463
KRS: 0000716292

Adres biura sprzedaży:
ul. Nieszawska 1 lok. 111,
62-021 Poznań


Tel: 697 277 520
e-mail: biuro@jpconstruction.pl

OSIEDLE ANTRACYTOWE

ul. Długa, Międzyrzecz

LOKAL 01.01a

Kondygnacja: **1 PIĘTRO**
Mieszkanie: **2- pokojowe**
Powierzchnia użytkowa: **40,16 m²**
+ balkon: **5,08 m²**
Powierzchnia użytkowa netto : **41,60 m²**

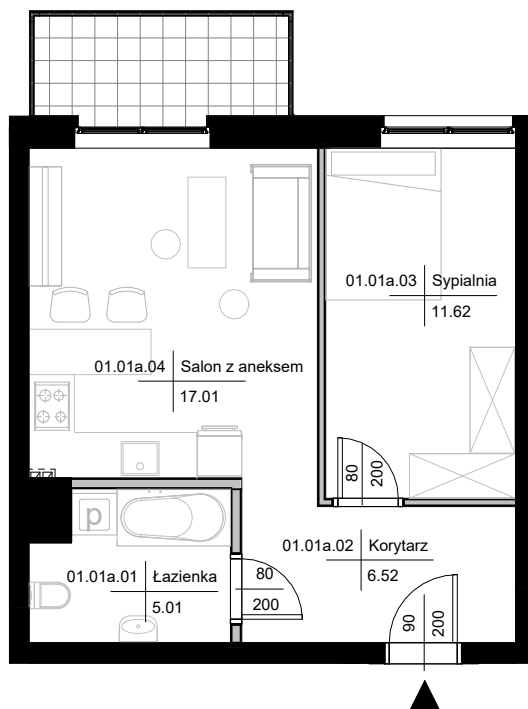


Legenda:

- Ściana bez możliwości wyburzenia
- ▒ Ściana z możliwością wyburzenia
- ▲ Wejście do mieszkania
- ▤ Balkon



Skala 1:100

Schemat lokalizacji lokalu na kondygnacji

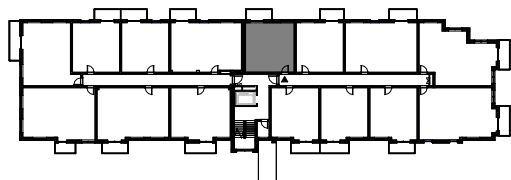

Zestawienie powierzchni - Mieszkanie 01.01a

Numer	Nazwa	Powierzchnia [m ²]
01.01a.01	Łazienka	5.01
01.01a.02	Korytarz	6.52
01.01a.03	Sypialnia	11.62
01.01a.04	Salon z aneksem	17.01
Suma powierzchni: 4		40.16

