



J&P Construction Dorociak Sp.k.
Smolna 13A/47, 61-008 Poznań

NIP: 7822783463
KRS: 0000716292

Adres biura sprzedaży:
ul. Nieszawska 1 lok. 111,
62-021 Poznań

Tel: 697 277 520
e-mail: biuro@jpconstruction.pl


OSIEDLE ANTRACYTOWE

ul. Długa, Międzyrzecz

LOKAL 01.01b

Kondygnacja:
Mieszkanie:
Powierzchnia użytkowa:
+ balkon:
Powierzchnia użytkowa netto :

1 PIĘTRO
2- pokojowe
38,76 m²
4,65 m²
40,06 m²

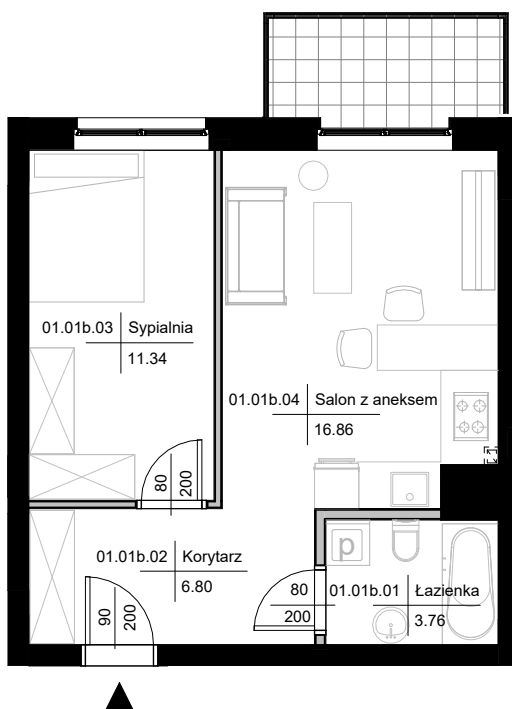


Legenda:

- Ściana bez możliwości wyburzenia
- ▒ Ściana z możliwością wyburzenia
- ▲ Wejście do mieszkania
- Balkon



Skala 1:100

Schemat lokalizacji lokalu na kondygnacji

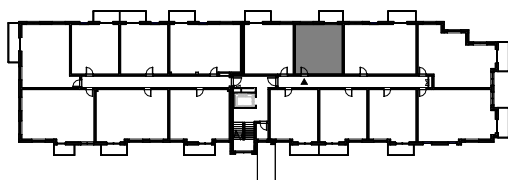

Zestawienie powierzchni - Mieszkanie 01.01b

Numer	Nazwa	Powierzchnia [m ²]
01.01b.01	Łazienka	3.76
01.01b.02	Korytarz	6.80
01.01b.03	Sypialnia	11.34
01.01b.04	Salon z aneksem	16.86
Suma powierzchni: 4		38.76

