



J&P Construction Dorociak Sp.k.
Smolna 13A/47, 61-008 Poznań

NIP: 7822783463
KRS: 0000716292

Adres biura sprzedaży:
ul. Nieszawska 1 lok. 111,
62-021 Poznań


Tel: 697 277 520
e-mail: biuro@jpconstruction.pl

OSIEDLE ANTRACYTOWE

ul. Długa, Międzyrzecz

LOKAL 01.02

Kondygnacja: **1 PIĘTRO**
Mieszkanie: **3- pokojowe**
Powierzchnia użytkowa: **59,26 m²**
+ balkon: **5,28 m²**
Powierzchnia użytkowa netto : **61,38 m²**

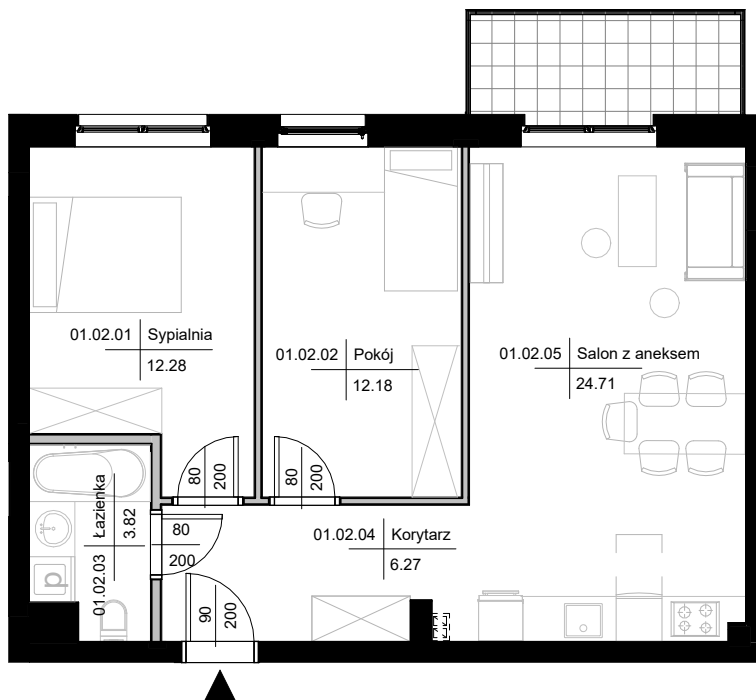


Legenda:

- Ściana bez możliwości wyburzenia
- ▒ Ściana z możliwością wyburzenia
- ▲ Wejście do mieszkania
- ▤ Balkon



Skala 1:100

Schemat lokalizacji lokalu na kondygnacji

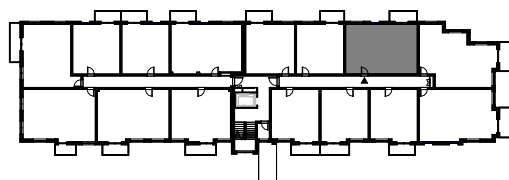

Zestawienie powierzchni - Mieszkanie 01.02

Numer	Nazwa	Powierzchnia [m ²]
01.02.01	Sypialnia	12.28
01.02.02	Pokój	12.18
01.02.03	Łazienka	3.82
01.02.04	Korytarz	6.27
01.02.05	Salon z aneksem	24.71
Suma powierzchni: 5		59.26

