



J&P Construction Dorociak Sp.k.
Smolna 13A/47, 61-008 Poznań

NIP: 7822783463
KRS: 0000716292

Adres biura sprzedaży:
ul. Nieszawska 1 lok. 111,
62-021 Poznań


Tel: 697 277 520
e-mail: biuro@jpconstruction.pl

OSIEDLE ANTRACYTOWE

ul. Długa, Międzyzrzecz

LOKAL 01.03

Kondygnacja: **1 PIĘTRO**
Mieszkanie: **3- pokojowe**
Powierzchnia użytkowa: **62,55 m²**
+ balkon: **5,62 m²**
Powierzchnia użytkowa netto : **64,80 m²**

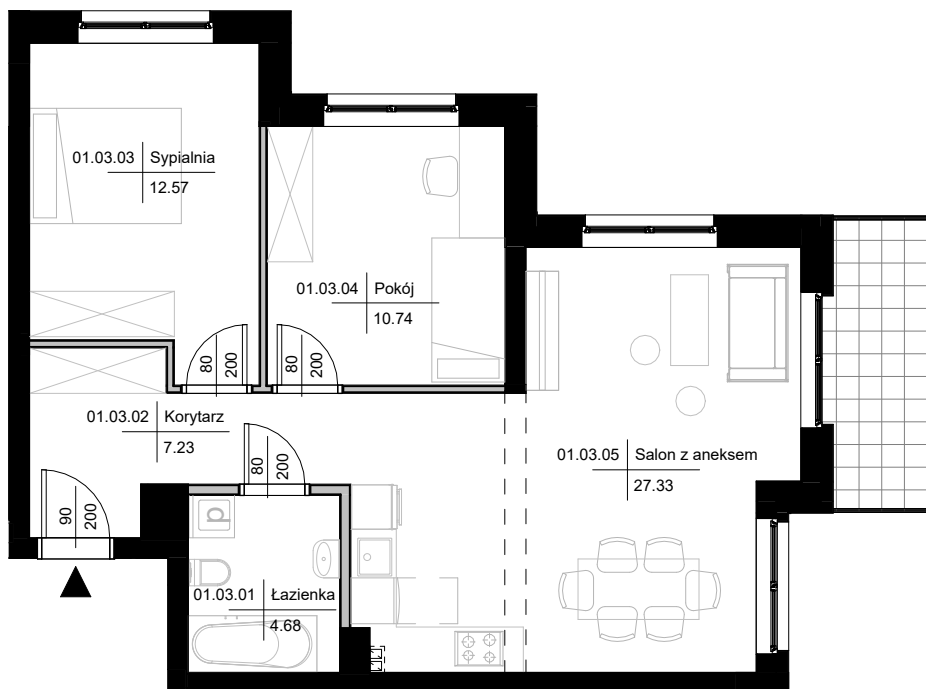


Legenda:

- Ściana bez możliwości wyburzenia
- Ściana z możliwością wyburzenia
- ▲ Wejście do mieszkania
- Balkon



Skala 1:100

Schemat lokalizacji lokalu na kondygnacji

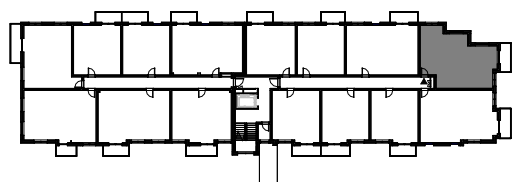

Zestawienie powierzchni - Mieszkanie 01.03

Numer	Nazwa	Powierzchnia [m ²]
01.03.01	Łazienka	4.68
01.03.02	Korytarz	7.23
01.03.03	Sypialnia	12.57
01.03.04	Pokój	10.74
01.03.05	Salon z aneksem	27.33
Suma powierzchni: 5		62.55

