



J&P Construction Dorociak Sp.k.
Smolna 13A/47, 61-008 Poznań

NIP: 7822783463
KRS: 0000716292

Adres biura sprzedaży:
ul. Nieszawska 1 lok. 111,
62-021 Poznań


Tel: 697 277 520
e-mail: biuro@jpconstruction.pl

OSIEDLE ANTRACYTOWE

ul. Długa, Międzyzrzecz


LOKAL 01.05

Kondygnacja: **1 PIĘTRO**
Mieszkanie: **3- pokojowe**
Powierzchnia użytkowa: **40,07 m²**
+ balkon: **5,10 m²**
Powierzchnia użytkowa netto : **41,36 m²**

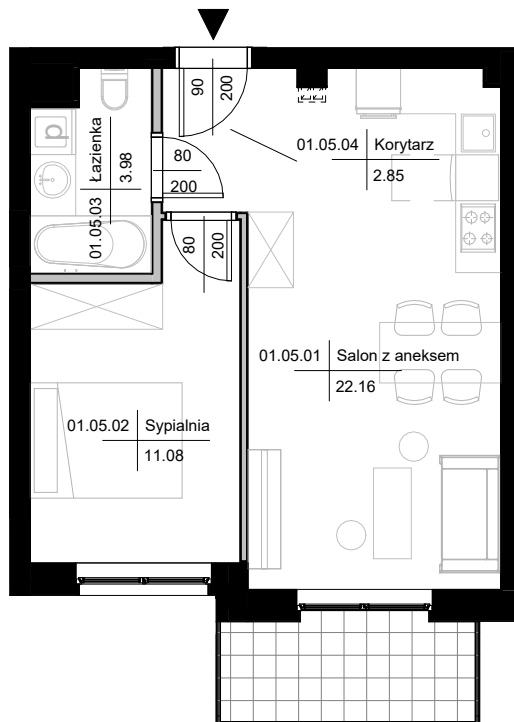


Legenda:

- Ściana bez możliwości wyburzenia
- ▒ Ściana z możliwością wyburzenia
- ▲ Wejście do mieszkania
- ▭ Balkon

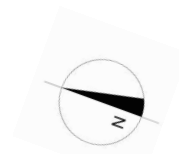

Skala 1:100

Schemat lokalizacji lokalu na kondygnacji

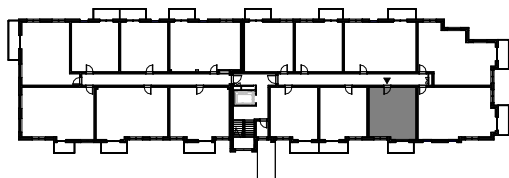

Zestawienie powierzchni - Mieszkanie 01.05

Numer	Nazwa	Powierzchnia [m ²]
01.05.01	Salon z aneksem	22.16
01.05.02	Sypialnia	11.08
01.05.03	Łazienka	3.98
01.05.04	Korytarz	2.85
Suma powierzchni: 4		40.07

