



**J&P Construction Dorociak Sp.k.**  
Smolna 13A/47, 61-008 Poznań

NIP: 7822783463  
KRS: 0000716292

**Adres biura sprzedaży:**  
ul. Nieszawska 1 lok. 111,  
62-021 Poznań

**Tel: 697 277 520**  
e-mail: [biuro@jpconstruction.pl](mailto:biuro@jpconstruction.pl)


## OSIEDLE ANTRACYTOWE

*ul. Długa, Międzyrzecz*

### LOKAL 01.06


Kondygnacja:  
Mieszkanie:  
Powierzchnia użytkowa:  
+ balkon:  
Powierzchnia użytkowa netto :

**1 PIĘTRO**  
**2- pokojowe**  
**40,07 m<sup>2</sup>**  
**5,67 m<sup>2</sup>**  
**41,36 m<sup>2</sup>**

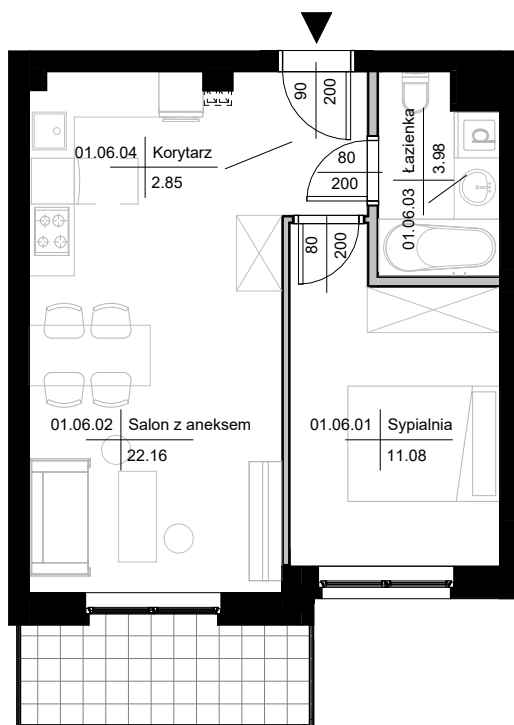


#### Legenda:

- Ściana bez możliwości wyburzenia
- Ściana z możliwością wyburzenia
- Wejście do mieszkania
- Balkon

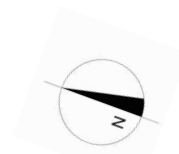

Skala 1:100

#### Schemat lokalizacji lokalu na kondygnacji

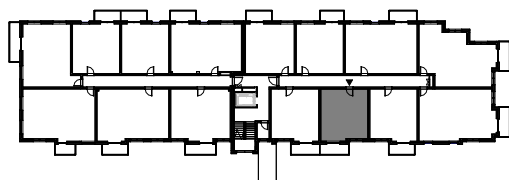

#### Zestawienie powierzchni - Mieszkanie 01.06

| Numer               | Nazwa           | Powierzchnia [m <sup>2</sup> ] |
|---------------------|-----------------|--------------------------------|
| 01.06.01            | Sypialnia       | 11.08                          |
| 01.06.02            | Salon z aneksem | 22.16                          |
| 01.06.03            | Łazienka        | 3.98                           |
| 01.06.04            | Korytarz        | 2.85                           |
| Suma powierzchni: 4 |                 | 40.07                          |

