



J&P Construction Dorociak Sp.k.
Smolna 13A/47, 61-008 Poznań

NIP: 7822783463
KRS: 0000716292

Adres biura sprzedaży:
ul. Nieszawska 1 lok. 111,
62-021 Poznań


Tel: 697 277 520
e-mail: biuro@jpconstruction.pl

OSIEDLE ANTRACYTOWE

ul. Długa, Międzyzrzecz

LOKAL 02.01

Kondygnacja: **2 PIĘTRO**
Mieszkanie: **4- pokojowe**
Powierzchnia użytkowa: **79,30 m²**
+ balkon: **5,10+4,76 m²**
Powierzchnia użytkowa netto : **83,33 m²**

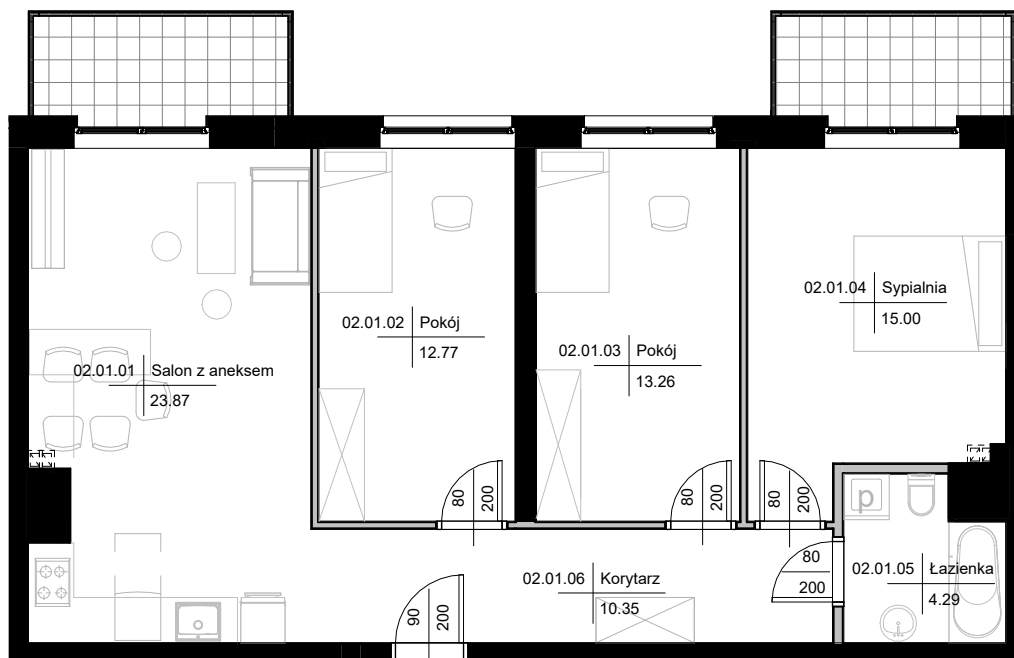


Legenda:

- Ściana bez możliwości wyburzenia
- Ściana z możliwością wyburzenia
- Wejście do mieszkania
- Balkon



Skala 1:100

Schemat lokalizacji lokalu na kondygnacji

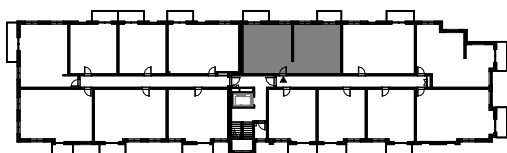

Zestawienie powierzchni - Mieszkanie 02.01

Numer	Nazwa	Powierzchnia [m ²]
02.01.01	Salon z aneksem	23.87
02.01.02	Pokój	12.77
02.01.03	Pokój	13.26
02.01.04	Sypialnia	15.00
02.01.05	Łazienka	4.29
02.01.06	Korytarz	10.35
Suma powierzchni: 6		79.54

