



J&P Construction Dorociak Sp.k.
Smolna 13A/47, 61-008 Poznań

NIP: 7822783463
KRS: 0000716292

Adres biura sprzedaży:
ul. Nieszawska 1 lok. 111,
62-021 Poznań

Tel: 697 277 520
e-mail: biuro@jpconstruction.pl


OSIEDLE ANTRACYTOWE

ul. Długa, Międzyrzecz

LOKAL 02.02


Kondygnacja:
Mieszkanie:
Powierzchnia użytkowa:
+ balkon:
Powierzchnia użytkowa netto :

2 PIĘTRO
3- pokojowe
59,12 m²
5,39 m²
61,25 m²

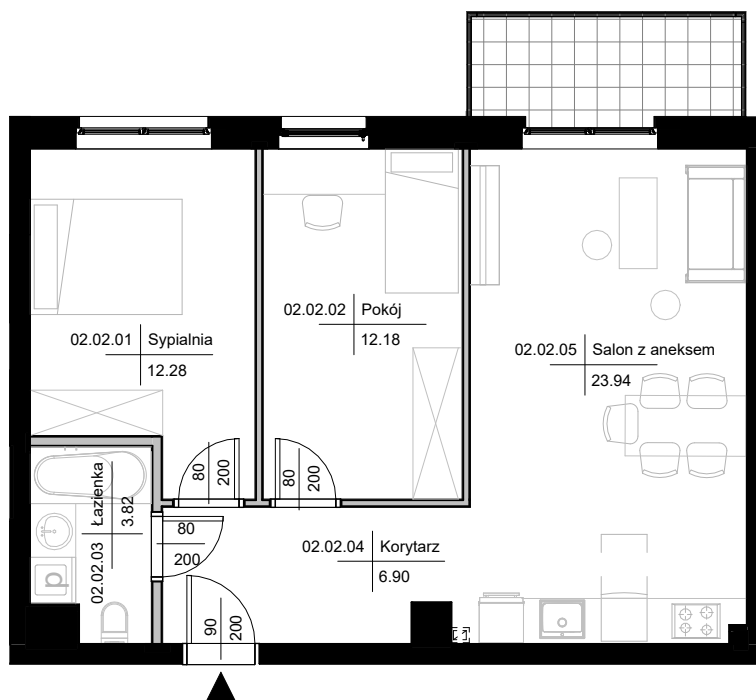


Legenda:

- Ściana bez możliwości wyburzenia
- Ściana z możliwością wyburzenia
- Wejście do mieszkania
- Balkon

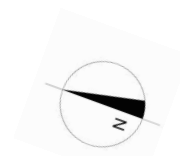

Skala 1:100

Schemat lokalizacji lokalu na kondygnacji

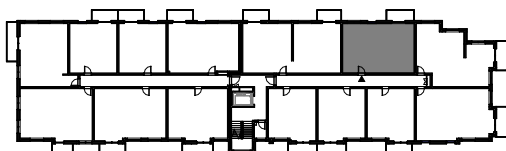

Zestawienie powierzchni - Mieszkanie 02.02

Numer	Nazwa	Powierzchnia [m ²]
02.02.01	Sypialnia	12.28
02.02.02	Pokój	12.18
02.02.03	Łazienka	3.82
02.02.04	Korytarz	6.90
02.02.05	Salon z aneksem	23.94
Suma powierzchni: 5		59.12

