



J&P Construction Dorociak Sp.k.
Smolna 13A/47, 61-008 Poznań

NIP: 7822783463
KRS: 0000716292

Adres biura sprzedaży:
ul. Nieszawska 1 lok. 111,
62-021 Poznań

Tel: 697 277 520
e-mail: biuro@jpconstruction.pl


OSIEDLE ANTRACYTOWE

ul. Długa, Międzyrzecz

LOKAL 02.03

Kondygnacja:
Mieszkanie:
Powierzchnia użytkowa:
+ balkon:
Powierzchnia użytkowa netto :

2 PIĘTRO
3- pokojowe
62,48 m²
5,73 m²
64,31 m²

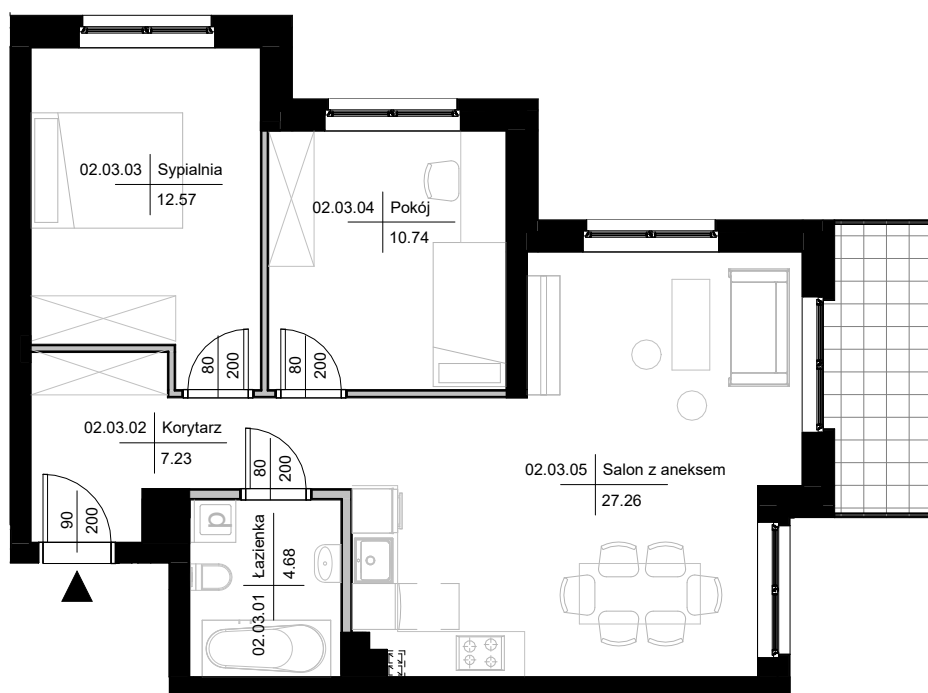


Legenda:

- Ściana bez możliwości wyburzenia
- Ściana z możliwością wyburzenia
- Wejście do mieszkania
- Balkon



Skala 1:100

Schemat lokalizacji lokalu na kondygnacji

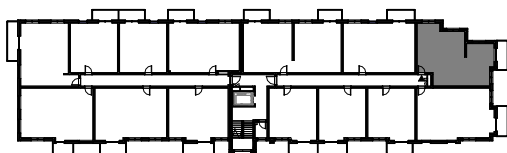

Zestawienie powierzchni - Mieszkanie 02.03

Numer	Nazwa	Powierzchnia [m ²]
02.03.01	Łazienka	4.68
02.03.02	Korytarz	7.23
02.03.03	Sypialnia	12.57
02.03.04	Pokój	10.74
02.03.05	Salon z aneksem	27.26
Suma powierzchni: 5		62.48

