



J&P Construction Dorociak Sp.k.  
Smolna 13A/47, 61-008 Poznań

NIP: 7822783463  
KRS: 0000716292

Adres biura sprzedaży:  
ul. Nieszawska 1 lok. 111,  
62-021 Poznań


Tel: 697 277 520  
e-mail: biuro@jpconstruction.pl

# OSIEDLE ANTRACYTOWE

ul. Długa, Międzyzrzecz

## LOKAL 02.04

Kondygnacja: **2 PIĘTRO**  
Mieszkanie: **3- pokojowe**  
Powierzchnia użytkowa: **63,53 m<sup>2</sup>**  
+ balkon: **5,82 m<sup>2</sup>**  
Powierzchnia użytkowa netto : **65,82 m<sup>2</sup>**

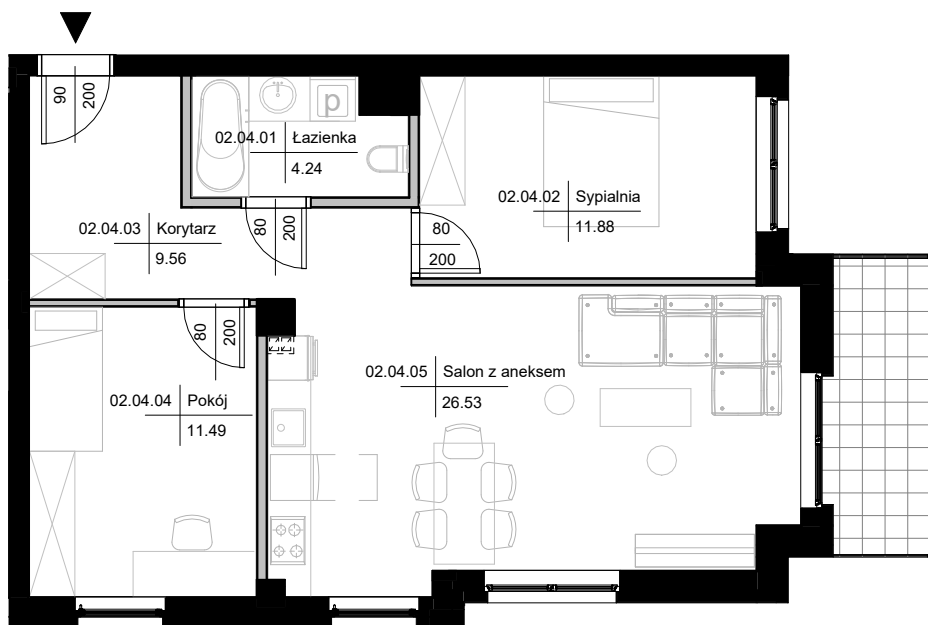


### Legenda:

- Ściana bez możliwości wyburzenia
- Ściana z możliwością wyburzenia
- ▲ Wejście do mieszkania
- Balkon



Skala 1:100

### Schemat lokalizacji lokalu na kondygnacji

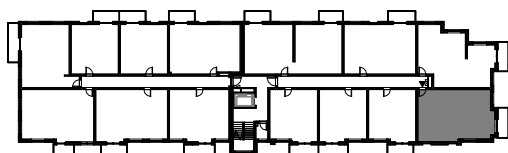

### Zestawienie powierzchni - Mieszkanie 02.04

Numer	Nazwa	Powierzchnia [m <sup>2</sup> ]
02.04.01	Łazienka	4.24
02.04.02	Sypialnia	11.88
02.04.03	Korytarz	9.56
02.04.04	Pokój	11.49
02.04.05	Salon z aneksem	26.53
Suma powierzchni: 5		63.70

