



J&P Construction Dorociak Sp.k.  
Smolna 13A/47, 61-008 Poznań

NIP: 7822783463  
KRS: 0000716292

Adres biura sprzedaży:  
ul. Nieszawska 1 lok. 111,  
62-021 Poznań


Tel: 697 277 520  
e-mail: biuro@jpconstruction.pl

# OSIEDLE ANTRACYTOWE

*ul. Długa, Międzyzrzecz*

## LOKAL 02.06

Kondygnacja: **2 PIĘTRO**  
Mieszkanie: **2- pokojowe**  
Powierzchnia użytkowa: **39,98 m<sup>2</sup>**  
+ balkon: **5,73 m<sup>2</sup>**  
Powierzchnia użytkowa netto : **41,27 m<sup>2</sup>**

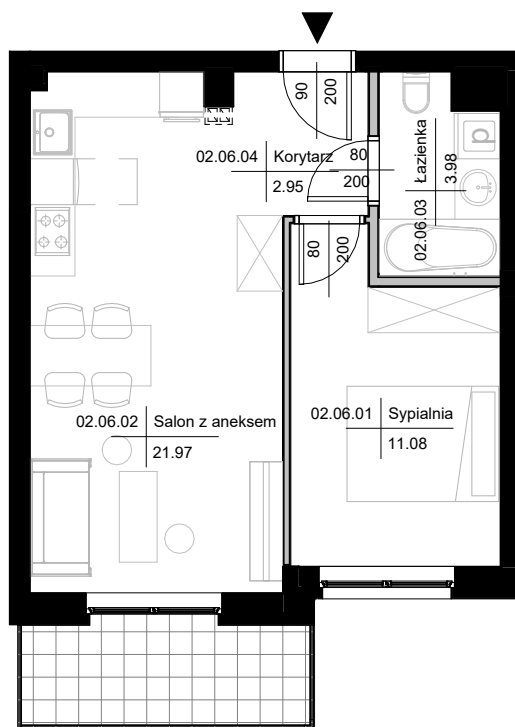


### Legenda:

- Ściana bez możliwości wyburzenia
- ▒ Ściana z możliwością wyburzenia
- ▲ Wejście do mieszkania
- ▭ Balkon



Skala 1:100

### Schemat lokalizacji lokalu na kondygnacji

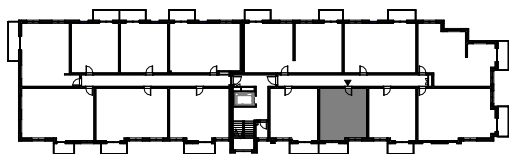

### Zestawienie powierzchni - Mieszkanie 02.06

Numer	Nazwa	Powierzchnia [m <sup>2</sup> ]
02.06.01	Sypialnia	11.08
02.06.02	Salon z aneksem	21.97
02.06.03	Łazienka	3.98
02.06.04	Korytarz	2.95
Suma powierzchni: 4		39.98

