



J&P Construction Dorociak Sp.k.
Smolna 13A/47, 61-008 Poznań

NIP: 7822783463
KRS: 0000716292

Adres biura sprzedaży:
ul. Nieszawska 1 lok. 111,
62-021 Poznań


Tel: 697 277 520
e-mail: biuro@jpconstruction.pl

OSIEDLE ANTRACYTOWE

ul. Długa, Międzyrzecz

LOKAL 02.07

Kondygnacja: **2 PIĘTRO**
Mieszkanie: **2- pokojowe**
Powierzchnia użytkowa: **40,38 m²**
+ balkon: **5,70 m²**
Powierzchnia użytkowa netto : **41,68 m²**

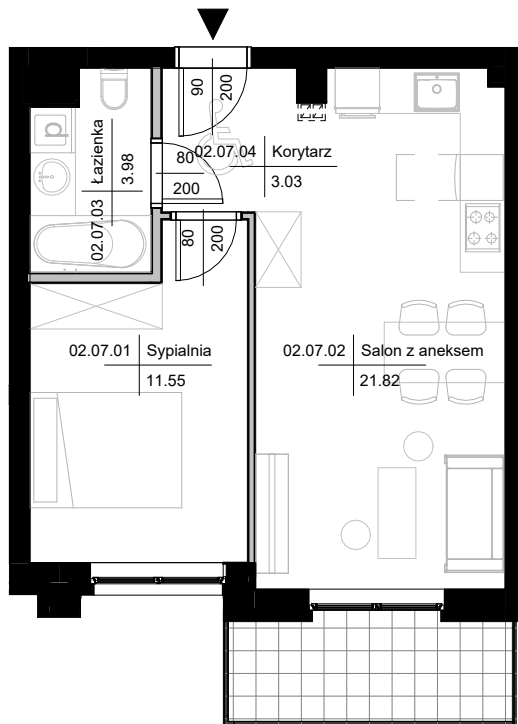


Legenda:

- Ściana bez możliwości wyburzenia
- ▒ Ściana z możliwością wyburzenia
- ▲ Wejście do mieszkania
- ▤ Balkon



Skala 1:100

Schemat lokalizacji lokalu na kondygnacji

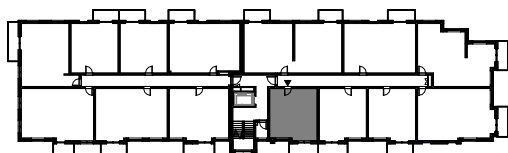

Zestawienie powierzchni - Mieszkanie 02.07

Numer	Nazwa	Powierzchnia [m ²]
02.07.01	Sypialnia	11.55
02.07.02	Salon z aneksem	21.82
02.07.03	Łazienka	3.98
02.07.04	Korytarz	3.03
Suma powierzchni: 4		40.38

