



J&P Construction Dorociak Sp.k.
Smolna 13A/47, 61-008 Poznań

NIP: 7822783463
KRS: 0000716292

Adres biura sprzedaży:
ul. Nieszawska 1 lok. 111,
62-021 Poznań


Tel: 697 277 520
e-mail: biuro@jpconstruction.pl

OSIEDLE ANTRACYTOWE

ul. Długa, Międzyzrzecz

LOKAL 03.01

Kondygnacja: **3 PIĘTRO**
Mieszkanie: **3- pokojowe**
Powierzchnia użytkowa: **71,18 m²**
+ balkon: **5,10+4,76 m²**
Powierzchnia użytkowa netto : **73,04 m²**

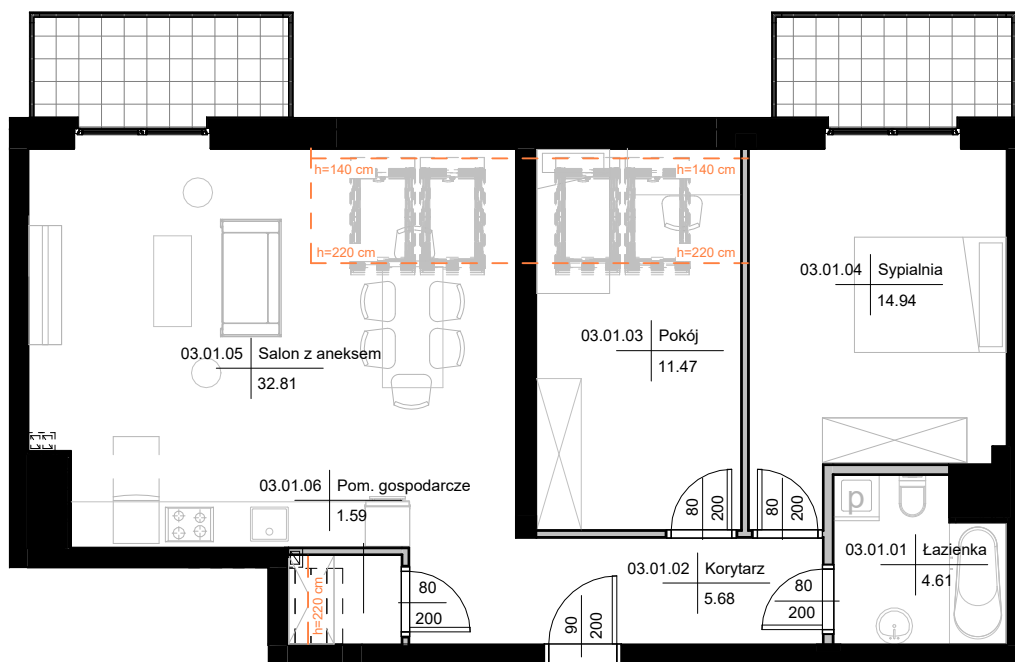


Legenda:

- Ściana bez możliwości wyburzenia
- Ściana z możliwością wyburzenia
- Wejście do mieszkania
- Balkon



Skala 1:100

Schemat lokalizacji lokalu na kondygnacji

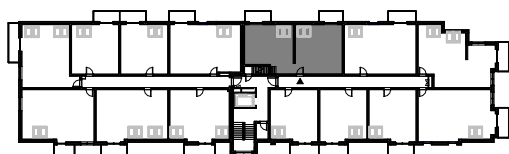

Zestawienie powierzchni - Mieszkanie 03.01

Numer	Nazwa	Powierzchnia [m ²]
03.01.01	Łazienka	4.61
03.01.02	Korytarz	5.68
03.01.03	Pokój	11.47
03.01.04	Sypialnia	14.94
03.01.05	Salon z aneksem	32.81
03.01.06	Pom. gospodarcze	1.59
Suma powierzchni: 6		71.10

