



J&P Construction Dorociak Sp.k.  
Smolna 13A/47, 61-008 Poznań

NIP: 7822783463  
KRS: 0000716292

Adres biura sprzedaży:  
ul. Nieszawska 1 lok. 111,  
62-021 Poznań


Tel: 697 277 520  
e-mail: biuro@jpconstruction.pl

# OSIEDLE ANTRACYTOWE

ul. Długa, Międzyrzecz

## LOKAL 03.02

Kondygnacja: **3 PIĘTRO**  
Mieszkanie: **3- pokojowe**  
Powierzchnia użytkowa: **56,71 m<sup>2</sup>**  
+ balkon: **5,39 m<sup>2</sup>**  
Powierzchnia użytkowa netto : **58,83 m<sup>2</sup>**

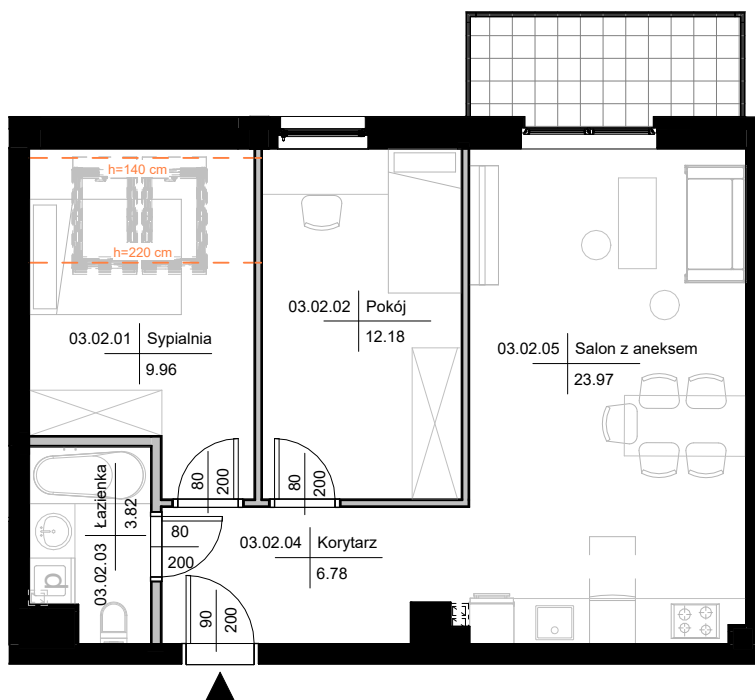


### Legenda:

- Ściana bez możliwości wyburzenia
- Ściana z możliwością wyburzenia
- ▲ Wejście do mieszkania
- Balkon



Skala 1:100

### Schemat lokalizacji lokalu na kondygnacji

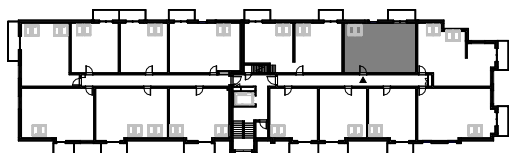

### Zestawienie powierzchni - Mieszkanie 03.02

Numer	Nazwa	Powierzchnia [m <sup>2</sup> ]
03.02.01	Sypialnia	9.96
03.02.02	Pokój	12.18
03.02.03	Łazienka	3.82
03.02.04	Korytarz	6.78
03.02.05	Salon z aneksem	23.97
Suma powierzchni: 5		56.71

