



J&P Construction Dorociak Sp.k.
Smolna 13A/47, 61-008 Poznań

NIP: 7822783463
KRS: 0000716292

Adres biura sprzedaży:
ul. Nieszawska 1 lok. 111,
62-021 Poznań


Tel: 697 277 520
e-mail: biuro@jpconstruction.pl

OSIEDLE ANTRACYTOWE

ul. Długa, Międzyzrzecz

LOKAL 03.03

Kondygnacja: **3 PIĘTRO**
Mieszkanie: **3- pokojowe**
Powierzchnia użytkowa: **60,01 m²**
+ balkon: **5,73 m²**
Powierzchnia użytkowa netto : **61,82 m²**

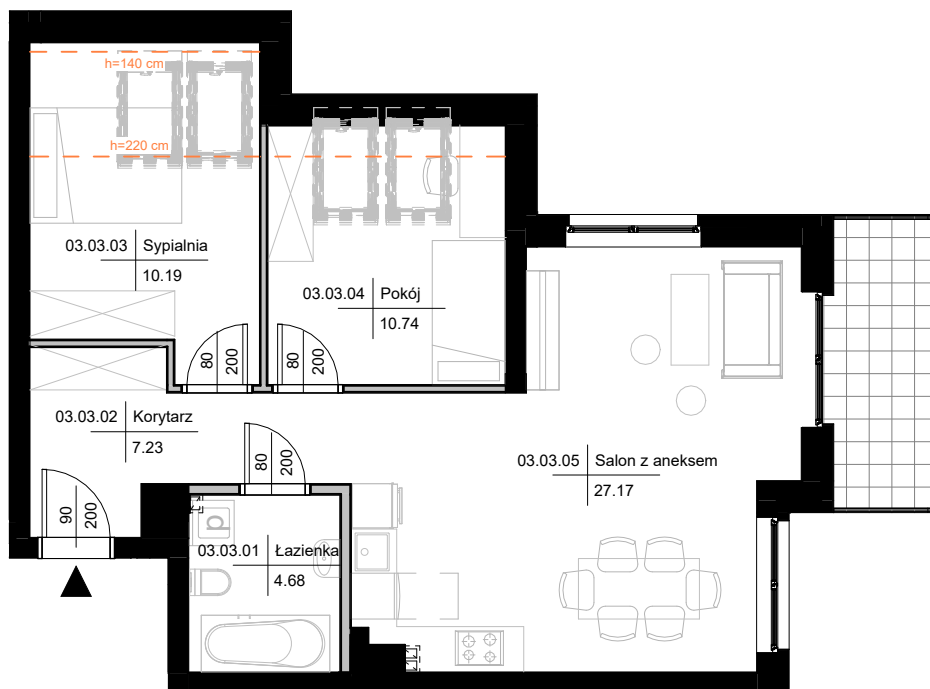


Legenda:

- Ściana bez możliwości wyburzenia
- Ściana z możliwością wyburzenia
- Wejście do mieszkania
- Balkon



Skala 1:100

Schemat lokalizacji lokalu na kondygnacji

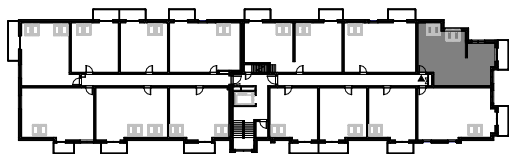

Zestawienie powierzchni - Mieszkanie 03.03

Numer	Nazwa	Powierzchnia [m ²]
03.03.01	Łazienka	4.68
03.03.02	Korytarz	7.23
03.03.03	Sypialnia	10.19
03.03.04	Pokój	10.74
03.03.05	Salon z aneksem	27.17
Suma powierzchni: 5		60.01

