



J&P Construction Dorociak Sp.k.
Smolna 13A/47, 61-008 Poznań

NIP: 7822783463
KRS: 0000716292

Adres biura sprzedaży:
ul. Nieszawska 1 lok. 111,
62-021 Poznań

Tel: 697 277 520
e-mail: biuro@jpconstruction.pl


OSIEDLE ANTRACYTOWE

ul. Długa, Międzyrzecz

LOKAL 03.06


Kondygnacja:
Mieszkanie:
Powierzchnia użytkowa:
+ balkon:
Powierzchnia użytkowa netto :

3 PIĘTRO
2- pokojowe
37,72 m²
5,10 m²
39,01 m²

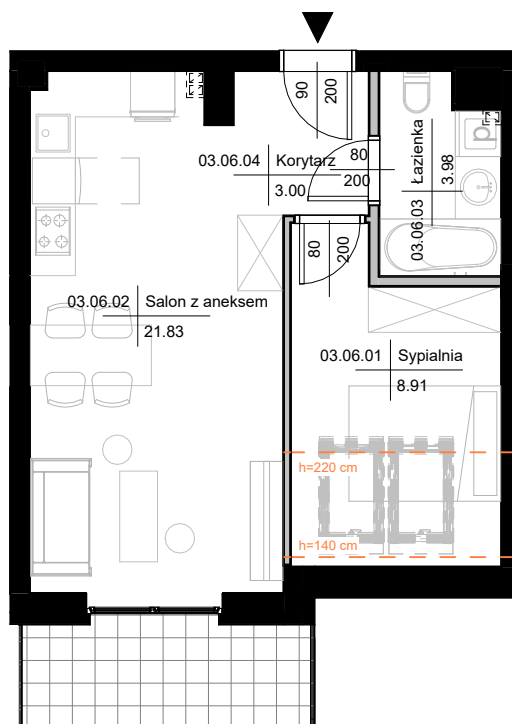


Legenda:

- Ściana bez możliwości wyburzenia
- Ściana z możliwością wyburzenia
- Wejście do mieszkania
- Balkon

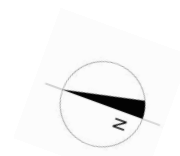

Skala 1:100

Schemat lokalizacji lokalu na kondygnacji

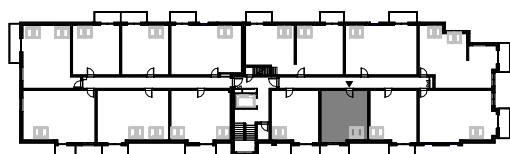

Zestawienie powierzchni - Mieszkanie 03.06

Numer	Nazwa	Powierzchnia [m ²]
03.06.01	Sypialnia	8.91
03.06.02	Salon z aneksem	21.83
03.06.03	Łazienka	3.98
03.06.04	Korytarz	3.00
Suma powierzchni: 4		37.72

