



J&P Construction Sp. z o.o.
Smolna 13A/47, 61-008 Poznań

NIP: 7822783463
KRS: 0001038615

Adres biura sprzedaży:
ul. Nieszawska 1 lok. 111,
62-021 Poznań


Tel: 697 277 520
e-mail: biuro@jpconstruction.pl

OSIEDLE ANTRACYTOWE

ul. Długa, Międzyrzecz


LOKAL 00.02

Kondygnacja: **PARTER**
Mieszkanie: **2- pokojowe**
Powierzchnia użytkowa: **38,83 m²**
+ balkon: **9,23 m²**
Powierzchnia użytkowa netto : **40,06 m²**

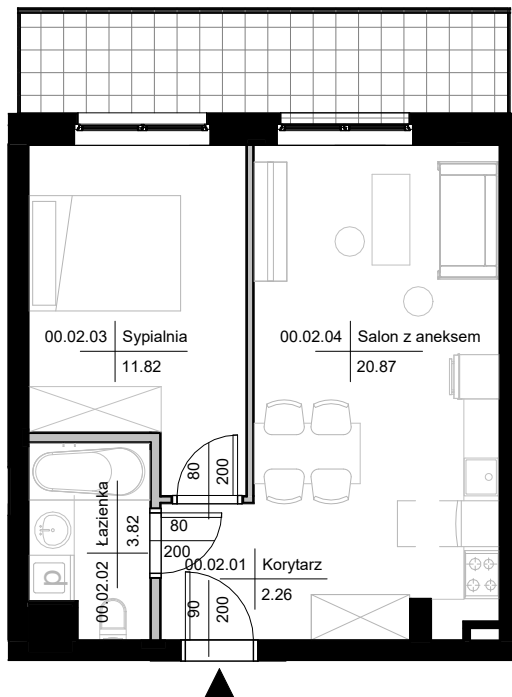


Legenda:

- Ściana bez możliwości wyburzenia
- ▨ Ściana z możliwością wyburzenia
- ▲ Wejście do mieszkania
- ▤ Balkon

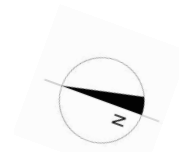

Skala 1:100

Schemat lokalizacji lokalu na kondygnacji

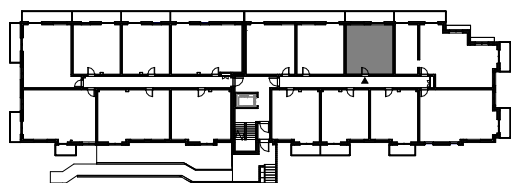

Zestawienie powierzchni - Mieszkanie 00.02

Numer	Nazwa	Powierzchnia [m ²]
00.02.01	Korytarz	2.26
00.02.02	Łazienka	3.82
00.02.03	Sypialnia	11.82
00.02.04	Salon z aneksem	20.87
Suma powierzchni: 4		38.77

