



J&P Construction Dorociak Sp.k.
Smolna 13A/47, 61-008 Poznań

NIP: 7822783463
KRS: 0000716292

Adres biura sprzedaży:
ul. Nieszawska 1 lok. 111,
62-021 Poznań


Tel: 697 277 520
e-mail: biuro@jpconstruction.pl

OSIEDLE ANTRACYTOWE

ul. Długa, Międzyrzecz


LOKAL 00.08

Kondygnacja: PARTER
Mieszkanie: 3- pokojowe
Powierzchnia użytkowa: 50,07 m²
+ taras: 24,21 m²
Powierzchnia użytkowa netto : 52,00 m²

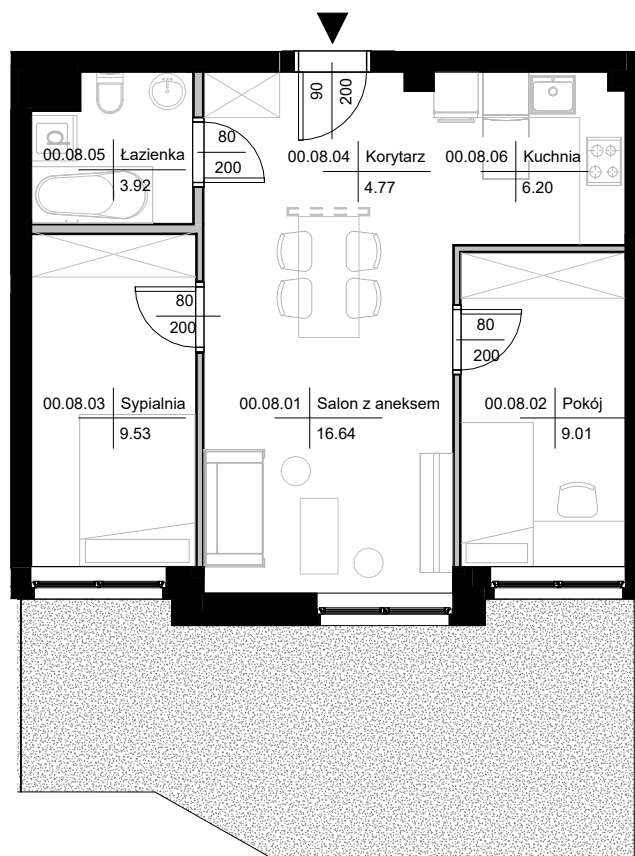


Legenda:

- Ściana bez możliwości wyburzenia
- Ściana z możliwością wyburzenia
- Wejście do mieszkania
- Balkon

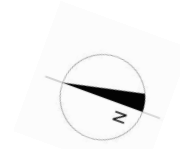

Skala 1:100

Schemat lokalizacji lokalu na kondygnacji

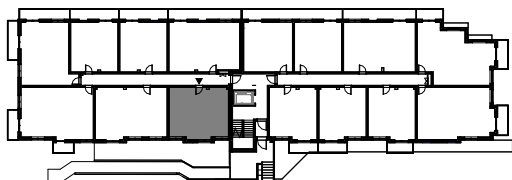

Zestawienie powierzchni - Mieszkanie 00.08

Numer	Nazwa	Powierzchnia [m ²]
00.08.01	Salon z aneksem	16.64
00.08.02	Pokój	9.01
00.08.03	Sypialnia	9.53
00.08.04	Korytarz	4.77
00.08.05	Łazienka	3.92
00.08.06	Kuchnia	6.20
Suma powierzchni: 6		50.07

