



**J&P Construction Dorociak Sp.k.**  
Smolna 13A/47, 61-008 Poznań

NIP: 7822783463  
KRS: 0000716292

**Adres biura sprzedaży:**  
ul. Nieszawska 1 lok. 111,  
62-021 Poznań


**Tel: 697 277 520**  
e-mail: [biuro@jpconstruction.pl](mailto:biuro@jpconstruction.pl)

## OSIEDLE ANTRACYTOWE





*ul. Długa, Międzyrzecz*

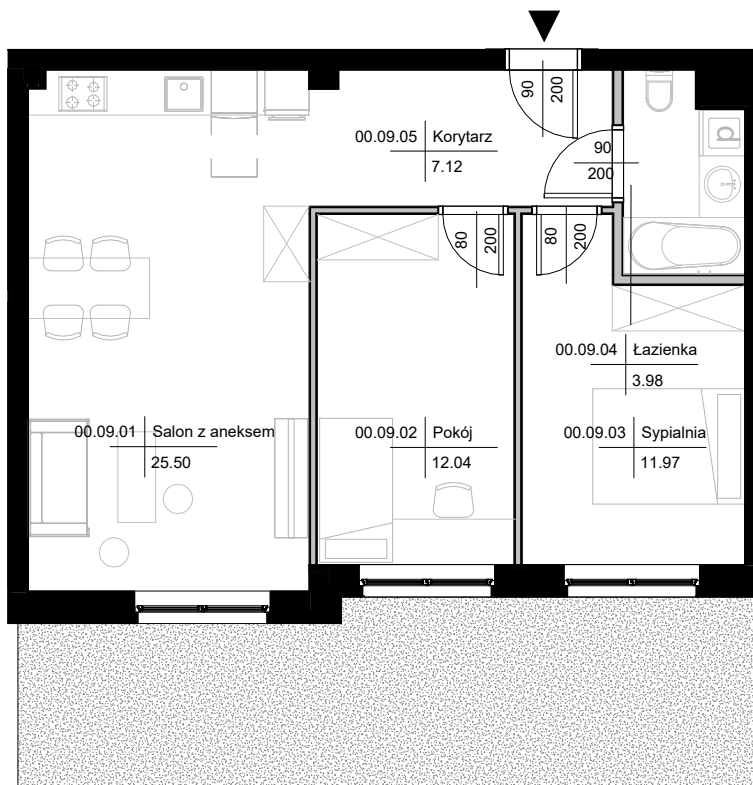
### LOKAL 00.09

Kondygnacja: **PARTER**  
Mieszkanie: **3- pokojowe**  
Powierzchnia użytkowa: **60,61 m<sup>2</sup>**  
+ taras: **23,32 m<sup>2</sup>**  
Powierzchnia użytkowa netto : **62,74 m<sup>2</sup>**




#### Legenda:

-  Ściana bez możliwości wyburzenia
-  Ściana z możliwością wyburzenia
-  Wejście do mieszkania
-  Balkon

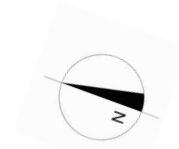

Skala 1:100

#### Schemat lokalizacji lokalu na kondygnacji

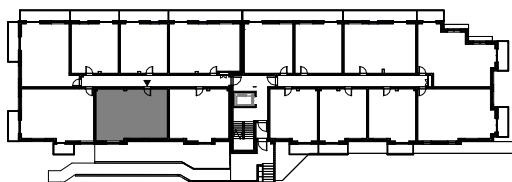

#### Zestawienie powierzchni - Mieszkanie 00.09

Numer	Nazwa	Powierzchnia [m <sup>2</sup> ]
00.09.01	Salon z aneksem	25.50
00.09.02	Pokój	12.04
00.09.03	Sypialnia	11.97
00.09.04	Łazienka	3.98
00.09.05	Korytarz	7.12
Suma powierzchni: 5		60.61

