



J&P Construction Dorociak Sp.k.
Smolna 13A/47, 61-008 Poznań

NIP: 7822783463
KRS: 0000716292

Adres biura sprzedaży:
ul. Nieszawska 1 lok. 111,
62-021 Poznań

Tel: 697 277 520
e-mail: biuro@jpconstruction.pl


OSIEDLE ANTRACYTOWE

ul. Długa, Międzyrzecz

LOKAL 00.10

Kondygnacja:
Mieszkanie:
Powierzchnia użytkowa:
+ balkon:
Powierzchnia użytkowa netto :

PARTER
3- pokojowe
61,10 m²
4,04+5,86 m²
63,49 m²

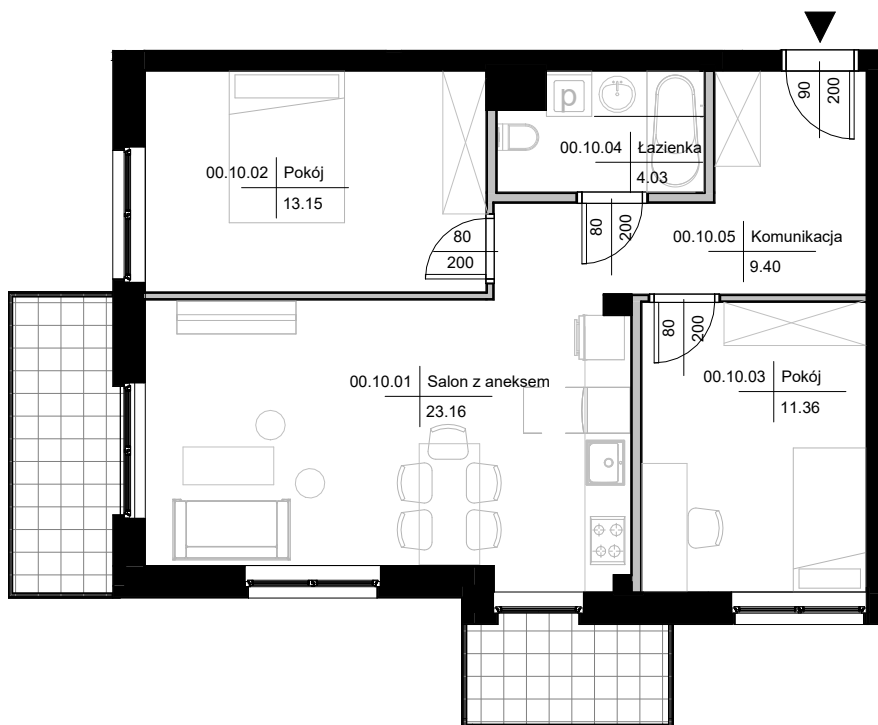


Legenda:

- Ściana bez możliwości wyburzenia
- Ściana z możliwością wyburzenia
- ▲ Wejście do mieszkania
- Balkon



Skala 1:100

Schemat lokalizacji lokalu na kondygnacji

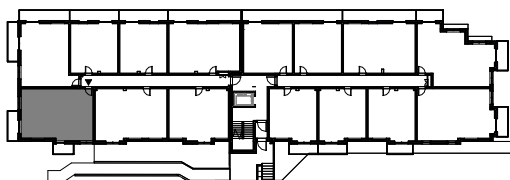

Zestawienie powierzchni - Mieszkanie 00.10

Numer	Nazwa	Powierzchnia [m ²]
00.10.01	Salon z aneksem	23.16
00.10.02	Pokój	13.15
00.10.03	Pokój	11.36
00.10.04	Łazienka	4.03
00.10.05	Komunikacja	9.40
Suma powierzchni: 5		61.10

