



J&P Construction Dorociak Sp.k.  
Smolna 13A/47, 61-008 Poznań

NIP: 7822783463  
KRS: 0000716292

Adres biura sprzedaży:  
ul. Nieszawska 1 lok. 111,  
62-021 Poznań

Tel: 697 277 520  
e-mail: biuro@jpconstruction.pl

## OSIEDLE ANTRACYTOWE

ul. Długa, Międzyrzecz

### LOKAL 00.11

Kondygnacja:

Mieszkanie:

Powierzchnia użytkowa:

+ balkon:

Powierzchnia użytkowa netto :


**PARTER**

3- pokojowe

**51,47 m<sup>2</sup>**

**9,55+7,60 m<sup>2</sup>**

**53,61 m<sup>2</sup>**

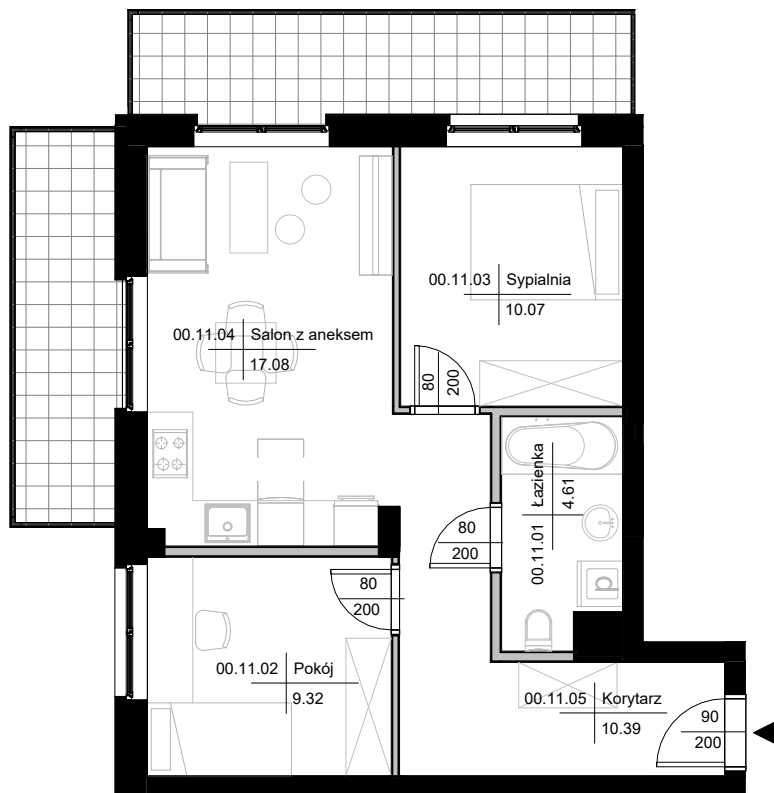

#### Legenda:

■ Ściana bez możliwości wyburzenia

▒ Ściana z możliwością wyburzenia


▲ Wejście do mieszkania

▤ Balkon



Skala 1:100

#### Schemat lokalizacji lokalu na kondygnacji

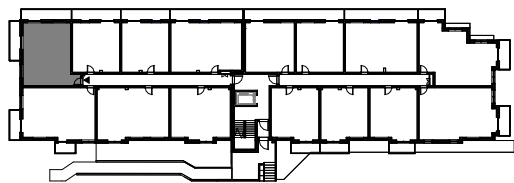

#### Zestawienie powierzchni - Mieszkanie 00.11

Numer	Nazwa	Powierzchnia [m <sup>2</sup> ]
00.11.01	Łazienka	4.61
00.11.02	Pokój	9.32
00.11.03	Sypialnia	10.07
00.11.04	Salon z aneksem	17.08
00.11.05	Korytarz	10.39
Suma powierzchni: 5		51.47

