



J&P Construction Dorociak Sp.k.
Smolna 13A/47, 61-008 Poznań

NIP: 7822783463
KRS: 0000716292

Adres biura sprzedaży:
ul. Nieszawska 1 lok. 111,
62-021 Poznań


Tel: 697 277 520
e-mail: biuro@jpconstruction.pl

OSIEDLE ANTRACYTOWE

ul. Długa, Międzyrzecz

LOKAL 00.12

Kondygnacja: PARTER
Mieszkanie: 2- pokojowe
Powierzchnia użytkowa: 38,88 m²
+ balkon: 9,38 m²
Powierzchnia użytkowa netto : 40,18 m²

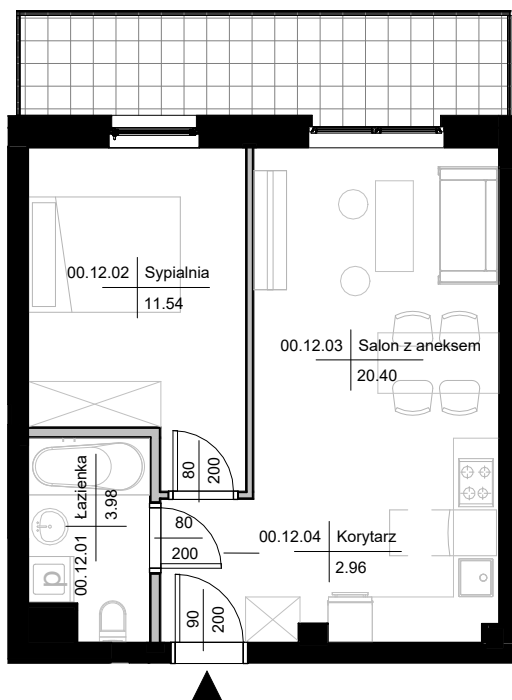


Legenda:

- Ściana bez możliwości wyburzenia
- Ściana z możliwością wyburzenia
- ▲ Wejście do mieszkania
- Balkon



Skala 1:100

Schemat lokalizacji lokalu na kondygnacji

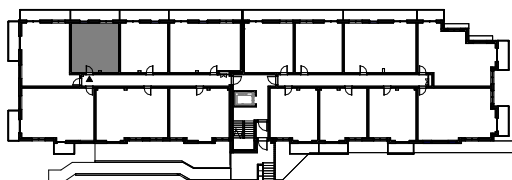

Zestawienie powierzchni - Mieszkanie 00.12

| Numer | Nazwa | Powierzchnia [m ²] |
|---------------------|-----------------|--------------------------------|
| 00.12.01 | Łazienka | 3.98 |
| 00.12.02 | Sypialnia | 11.54 |
| 00.12.03 | Salon z aneksem | 20.40 |
| 00.12.04 | Korytarz | 2.96 |
| Suma powierzchni: 4 | | 38.88 |

