



J&P Construction Dorociak Sp.k.
Smolna 13A/47, 61-008 Poznań

NIP: 7822783463
KRS: 0000716292

Adres biura sprzedaży:
ul. Nieszawska 1 lok. 111,
62-021 Poznań


Tel: 697 277 520
e-mail: biuro@jpconstruction.pl

OSIEDLE ANTRACYTOWE

ul. Długa, Międzyrzecz

LOKAL 00.13

Kondygnacja: PARTER
Mieszkanie: 2- pokojowe
Powierzchnia użytkowa: 38,88 m²
+ balkon: 9,28 m²
Powierzchnia użytkowa netto : 40,18 m²

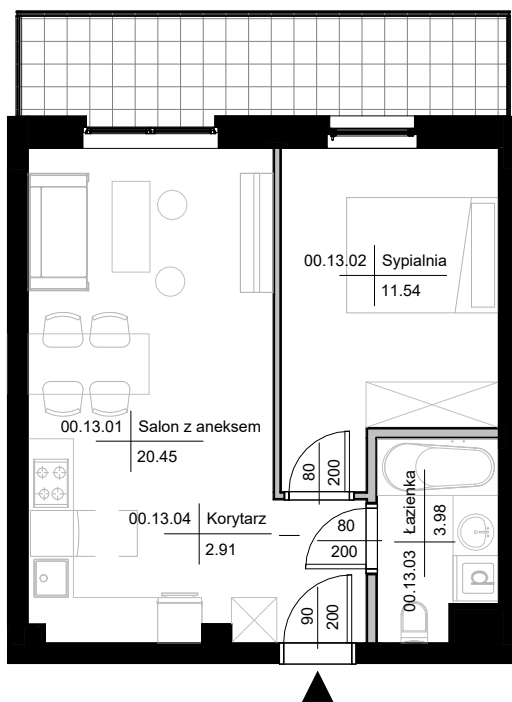


Legenda:

- Ściana bez możliwości wyburzenia
- Ściana z możliwością wyburzenia
- ▲ Wejście do mieszkania
- Balkon



Skala 1:100

Schemat lokalizacji lokalu na kondygnacji

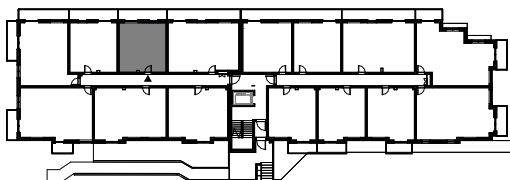

Zestawienie powierzchni - Mieszkanie 00.13

Numer	Nazwa	Powierzchnia [m ²]
00.13.01	Salon z aneksem	20.45
00.13.02	Sypialnia	11.54
00.13.03	Łazienka	3.98
00.13.04	Korytarz	2.91
Suma powierzchni: 4		38.88

