



J&P Construction Dorociak Sp.k.
Smolna 13A/47, 61-008 Poznań

NIP: 7822783463
KRS: 0000716292

Adres biura sprzedaży:
ul. Nieszawska 1 lok. 111,
62-021 Poznań


Tel: 697 277 520
e-mail: biuro@jpconstruction.pl

OSIEDLE ANTRACYTOWE

ul. Długa, Międzyrzecz

LOKAL 00.14

Kondygnacja: PARTER
Mieszkanie: 3- pokojowe
Powierzchnia użytkowa: 57,60 m²
+ balkon: 13,85 m²
Powierzchnia użytkowa netto : 59,72 m²

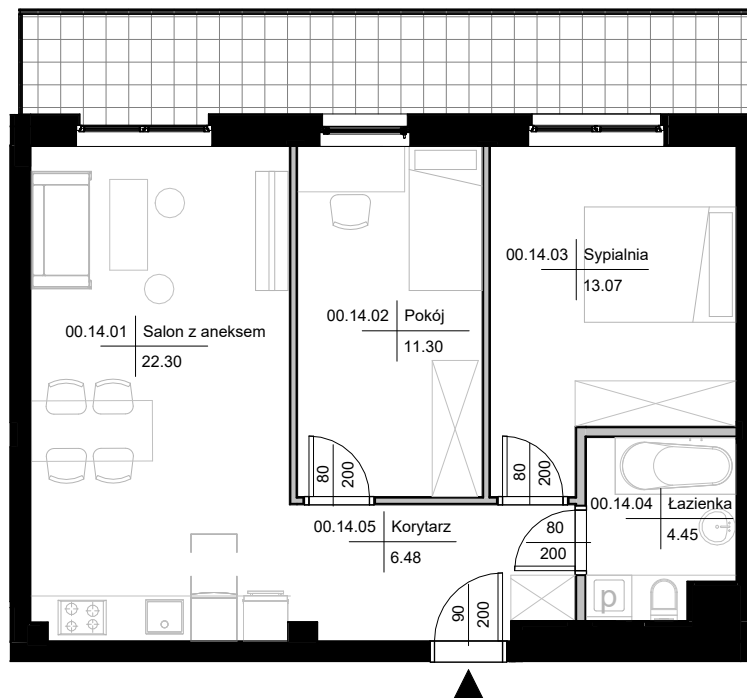


Legenda:

- Ściana bez możliwości wyburzenia
- Ściana z możliwością wyburzenia
- ▲ Wejście do mieszkania
- Balkon



Skala 1:100

Schemat lokalizacji lokalu na kondygnacji

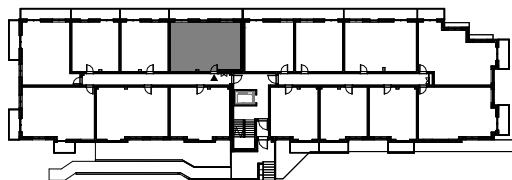

Zestawienie powierzchni - Mieszkanie 00.14

Numer	Nazwa	Powierzchnia [m ²]
00.14.01	Salon z aneksem	22.30
00.14.02	Pokój	11.30
00.14.03	Sypialnia	13.07
00.14.04	Łazienka	4.45
00.14.05	Korytarz	6.48
Suma powierzchni: 5		57.60

