



J&P Construction Dorociak Sp.k.
Smolna 13A/47, 61-008 Poznań

NIP: 7822783463
KRS: 0000716292

Adres biura sprzedaży:
ul. Nieszawska 1 lok. 111,
62-021 Poznań


Tel: 697 277 520
e-mail: biuro@jpconstruction.pl

OSIEDLE ANTRACYTOWE

ul. Długa, Międzyzrzecz


LOKAL 01.08

Kondygnacja: **1 PIĘTRO**
Mieszkanie: **3- pokojowe**
Powierzchnia użytkowa: **50,17 m²**
+ balkon: **6,00 m²**
Powierzchnia użytkowa netto : **52,00 m²**

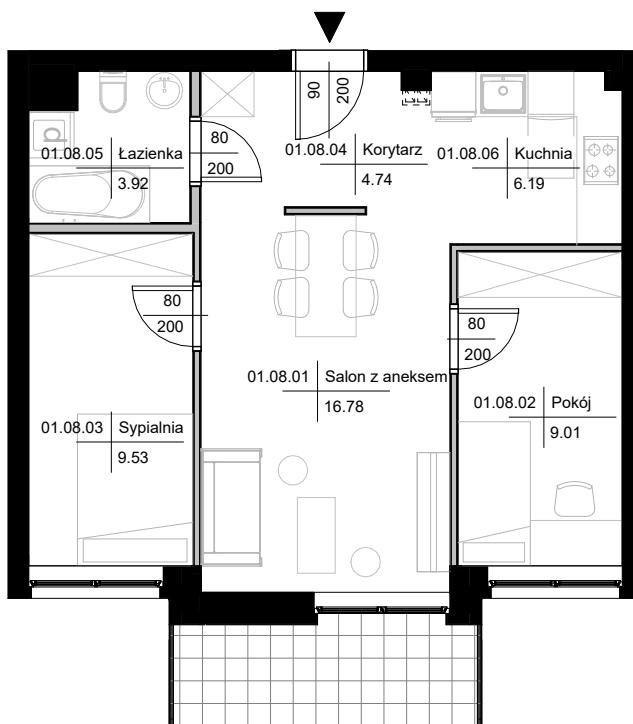


Legenda:

- Ściana bez możliwości wyburzenia
- Ściana z możliwością wyburzenia
- ▲ Wejście do mieszkania
- Balkon

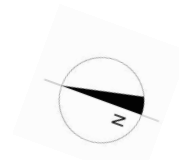

Skala 1:100

Schemat lokalizacji lokalu na kondygnacji

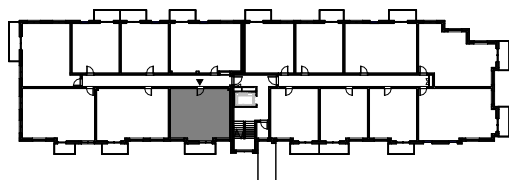

Zestawienie powierzchni - Mieszkanie 01.08

Numer	Nazwa	Powierzchnia [m ²]
01.08.01	Salon z aneksem	16.78
01.08.02	Pokój	9.01
01.08.03	Sypialnia	9.53
01.08.04	Korytarz	4.74
01.08.05	Łazienka	3.92
01.08.06	Kuchnia	6.19
Suma powierzchni: 6		50.17

