



J&P Construction Dorociak Sp.k.
Smolna 13A/47, 61-008 Poznań

NIP: 7822783463
KRS: 0000716292

Adres biura sprzedaży:
ul. Nieszawska 1 lok. 111,
62-021 Poznań


Tel: 697 277 520
e-mail: biuro@jpconstruction.pl

OSIEDLE ANTRACYTOWE

ul. Długa, Międzyrzecz

LOKAL 01.09

Kondygnacja: **1 PIĘTRO**
Mieszkanie: **3- pokojowe**
Powierzchnia użytkowa: **60,61 m²**
+ balkon: **5,10 m²**
Powierzchnia użytkowa netto : **62,80 m²**

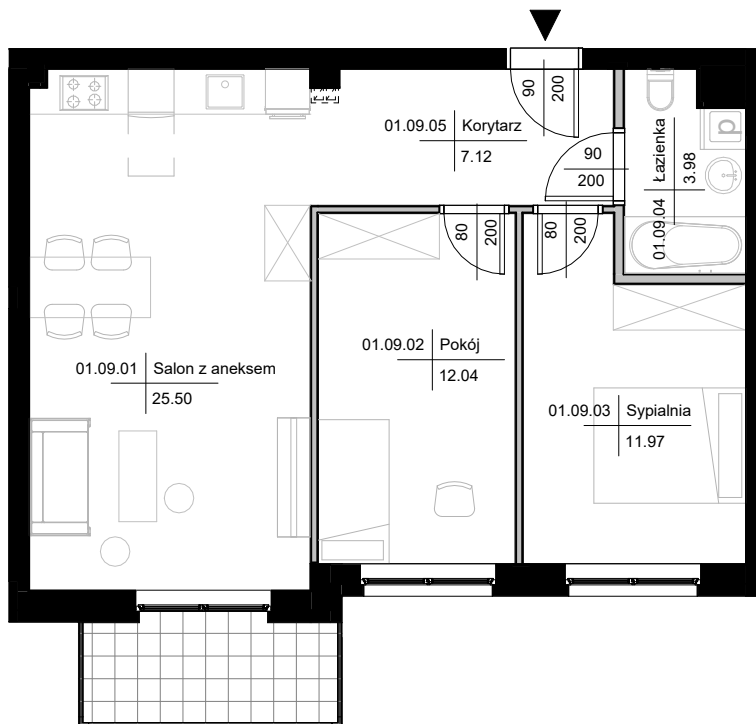


Legenda:

- Ściana bez możliwości wyburzenia
- Ściana z możliwością wyburzenia
- W wejście do mieszkania
- Balkon



Skala 1:100

Schemat lokalizacji lokalu na kondygnacji

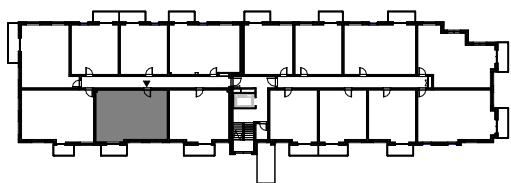

Zestawienie powierzchni - Mieszkanie 01.09

Numer	Nazwa	Powierzchnia [m ²]
01.09.01	Salon z aneksem	25.50
01.09.02	Pokój	12.04
01.09.03	Sypialnia	11.97
01.09.04	Łazienka	3.98
01.09.05	Korytarz	7.12
Suma powierzchni: 5		60.61

