



J&P Construction Dorociak Sp.k.
Smolna 13A/47, 61-008 Poznań

NIP: 7822783463
KRS: 0000716292

Adres biura sprzedaży:
ul. Nieszawska 1 lok. 111,
62-021 Poznań


Tel: 697 277 520
e-mail: biuro@jpconstruction.pl

OSIEDLE ANTRACYTOWE

ul. Długa, Międzyzrzecz

LOKAL 01.10

Kondygnacja: **1 PIĘTRO**
Mieszkanie: **3- pokojowe**
Powierzchnia użytkowa: **61,10 m²**
+ balkon: **4,04 m²**
Powierzchnia użytkowa netto : **63,50 m²**

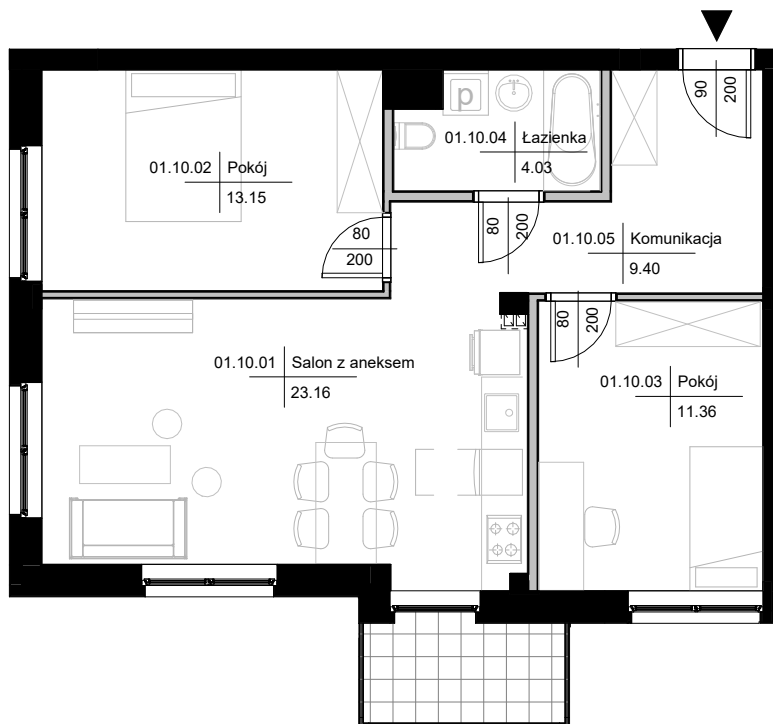


Legenda:

- Ściana bez możliwości wyburzenia
- Ściana z możliwością wyburzenia
- ▲ Wejście do mieszkania
- Balkon



Skala 1:100

Schemat lokalizacji lokalu na kondygnacji

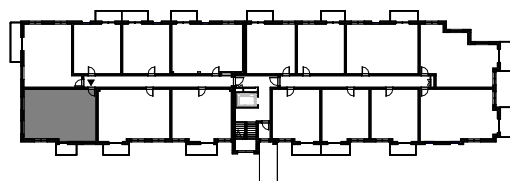

Zestawienie powierzchni - Mieszkanie 01.10

Numer	Nazwa	Powierzchnia [m ²]
01.10.01	Salon z aneksem	23.16
01.10.02	Pokój	13.15
01.10.03	Pokój	11.36
01.10.04	Łazienka	4.03
01.10.05	Komunikacja	9.40
Suma powierzchni: 5		61.10

