



J&P Construction Dorociak Sp.k.  
Smolna 13A/47, 61-008 Poznań

NIP: 7822783463  
KRS: 0000716292

Adres biura sprzedaży:  
ul. Nieszawska 1 lok. 111,  
62-021 Poznań


Tel: 697 277 520  
e-mail: biuro@jpconstruction.pl

# OSIEDLE ANTRACYTOWE

ul. Długa, Międzyzrzecz

## LOKAL 01.11

Kondygnacja: **1 PIĘTRO**  
Mieszkanie: **3- pokojowe**  
Powierzchnia użytkowa: **51,47 m<sup>2</sup>**  
+ balkon: **7,61 m<sup>2</sup>**  
Powierzchnia użytkowa netto : **53,60 m<sup>2</sup>**

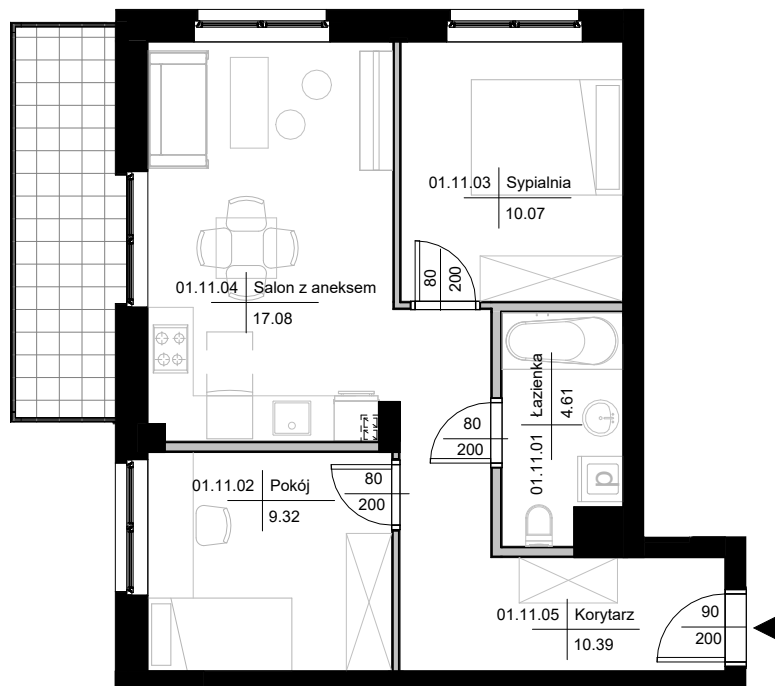


### Legenda:

- Ściana bez możliwości wyburzenia
- ▒ Ściana z możliwością wyburzenia
- ▲ Wejście do mieszkania
- ▭ Balkon



Skala 1:100

### Schemat lokalizacji lokalu na kondygnacji

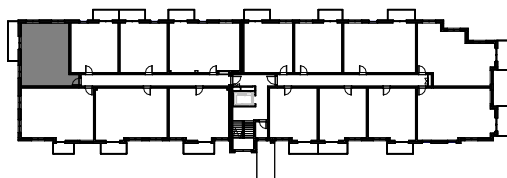

### Zestawienie powierzchni - Mieszkanie 01.11

Numer	Nazwa	Powierzchnia [m <sup>2</sup> ]
01.11.01	Łazienka	4.61
01.11.02	Pokój	9.32
01.11.03	Sypialnia	10.07
01.11.04	Salon z aneksem	17.08
01.11.05	Korytarz	10.39
Suma powierzchni: 5		51.47

