



J&P Construction Dorociak Sp.k.
Smolna 13A/47, 61-008 Poznań

NIP: 7822783463
KRS: 0000716292

Adres biura sprzedaży:
ul. Nieszawska 1 lok. 111,
62-021 Poznań


Tel: 697 277 520
e-mail: biuro@jpconstruction.pl

OSIEDLE ANTRACYTOWE

ul. Długa, Międzyzrzecz

LOKAL 01.12

Kondygnacja: **1 PIĘTRO**
Mieszkanie: **2- pokojowe**
Powierzchnia użytkowa: **38,88 m²**
+ balkon: **5,14 m²**
Powierzchnia użytkowa netto : **40,18 m²**

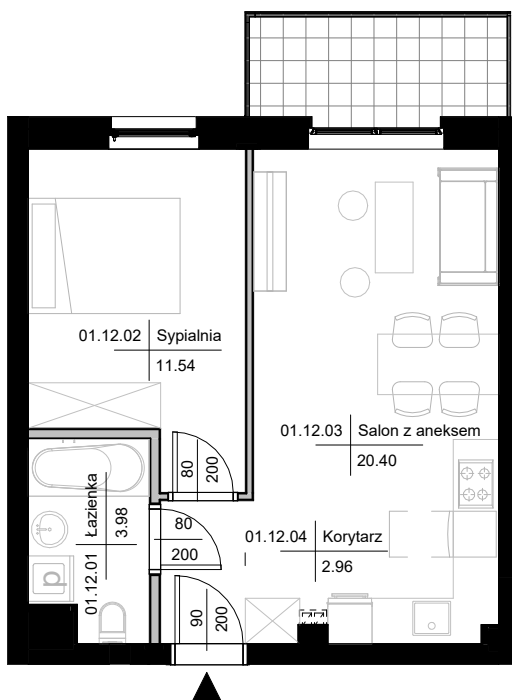


Legenda:

- Ściana bez możliwości wyburzenia
- ▒ Ściana z możliwością wyburzenia
- ▲ Wejście do mieszkania
- ▭ Balkon



Skala 1:100

Schemat lokalizacji lokalu na kondygnacji

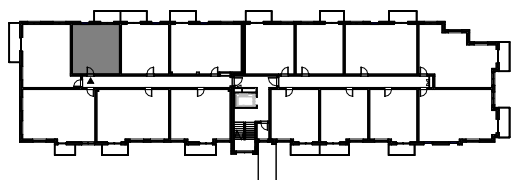

Zestawienie powierzchni - Mieszkanie 01.12

Numer	Nazwa	Powierzchnia [m ²]
01.12.01	Łazienka	3.98
01.12.02	Sypialnia	11.54
01.12.03	Salon z aneksem	20.40
01.12.04	Korytarz	2.96
Suma powierzchni: 4		38.88

