



J&P Construction Dorociak Sp.k.
Smolna 13A/47, 61-008 Poznań

NIP: 7822783463
KRS: 0000716292

Adres biura sprzedaży:
ul. Nieszawska 1 lok. 111,
62-021 Poznań


Tel: 697 277 520
e-mail: biuro@jpconstruction.pl

OSIEDLE ANTRACYTOWE

ul. Długa, Międzyzrzecz


LOKAL 01.14

Kondygnacja: **1 PIĘTRO**
Mieszkanie: **3- pokojowe**
Powierzchnia użytkowa: **57,60 m²**
+ balkon: **5,10 m²**
Powierzchnia użytkowa netto : **59,72 m²**

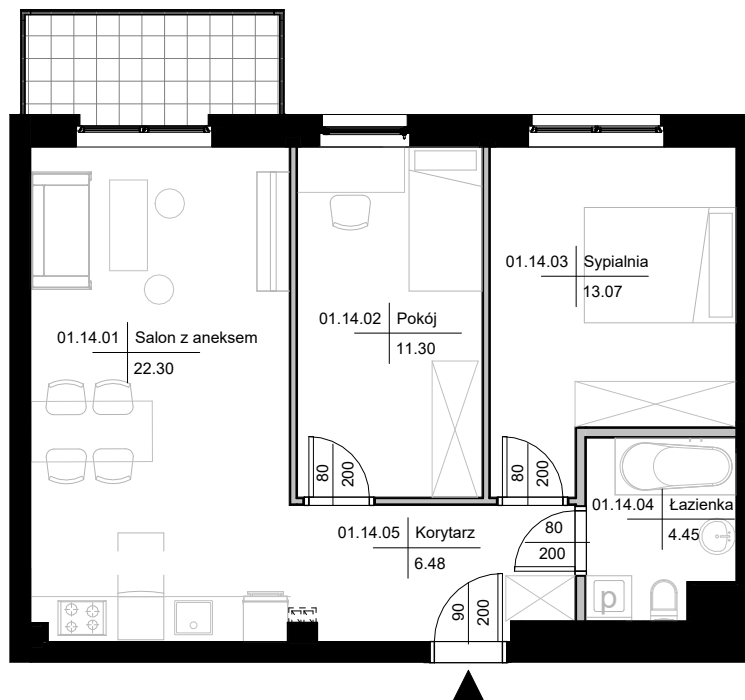


Legenda:

- Ściana bez możliwości wyburzenia
- ▒ Ściana z możliwością wyburzenia
- ▲ Wejście do mieszkania
- ▭ Balkon

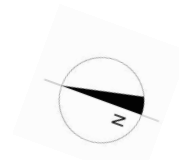

Skala 1:100

Schemat lokalizacji lokalu na kondygnacji

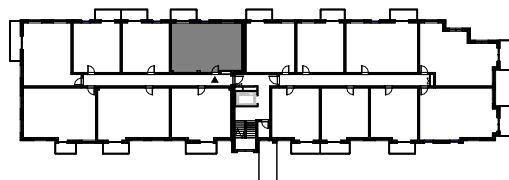

Zestawienie powierzchni - Mieszkanie 01.14

Numer	Nazwa	Powierzchnia [m ²]
01.14.01	Salon z aneksem	22.30
01.14.02	Pokój	11.30
01.14.03	Sypialnia	13.07
01.14.04	Łazienka	4.45
01.14.05	Korytarz	6.48
Suma powierzchni: 5		57.60

