



J&P Construction Dorociak Sp.k.  
Smolna 13A/47, 61-008 Poznań

NIP: 7822783463  
KRS: 0000716292

Adres biura sprzedaży:  
ul. Nieszawska 1 lok. 111,  
62-021 Poznań


Tel: 697 277 520  
e-mail: biuro@jpconstruction.pl

# OSIEDLE ANTRACYTOWE

ul. Długa, Międzyzrzecz

## LOKAL 02.08

Kondygnacja: **2 PIĘTRO**  
Mieszkanie: **3- pokojowe**  
Powierzchnia użytkowa: **50,09 m<sup>2</sup>**  
+ balkon: **6,00 m<sup>2</sup>**  
Powierzchnia użytkowa netto : **51,91 m<sup>2</sup>**

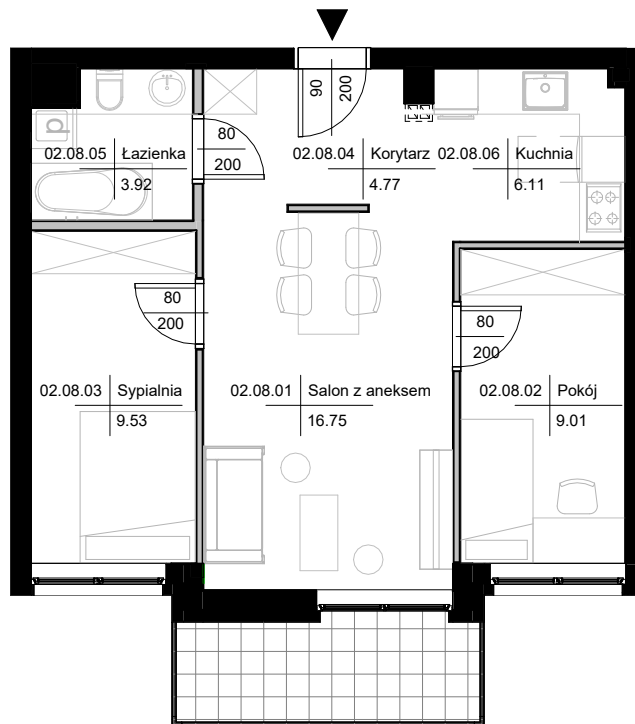


### Legenda:

- Ściana bez możliwości wyburzenia
- Ściana z możliwością wyburzenia
- W wejście do mieszkania
- Balkon



Skala 1:100

### Schemat lokalizacji lokalu na kondygnacji

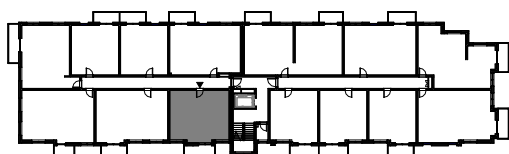

### Zestawienie powierzchni - Mieszkanie 02.08

Numer	Nazwa	Powierzchnia [m <sup>2</sup> ]
02.08.01	Salon z aneksem	16.75
02.08.02	Pokój	9.01
02.08.03	Sypialnia	9.53
02.08.04	Korytarz	4.77
02.08.05	Łazienka	3.92
02.08.06	Kuchnia	6.11
Suma powierzchni: 6		50.09

