



J&P Construction Dorociak Sp.k.  
Smolna 13A/47, 61-008 Poznań

NIP: 7822783463  
KRS: 0000716292

Adres biura sprzedaży:  
ul. Nieszawska 1 lok. 111,  
62-021 Poznań


Tel: 697 277 520  
e-mail: biuro@jpconstruction.pl

# OSIEDLE ANTRACYTOWE

ul. Długa, Międzyrzecz

## LOKAL 02.10

Kondygnacja: **2 PIĘTRO**  
Mieszkanie: **3- pokojowe**  
Powierzchnia użytkowa: **61,03 m<sup>2</sup>**  
+ balkon: **4,05 m<sup>2</sup>**  
Powierzchnia użytkowa netto : **63,50 m<sup>2</sup>**

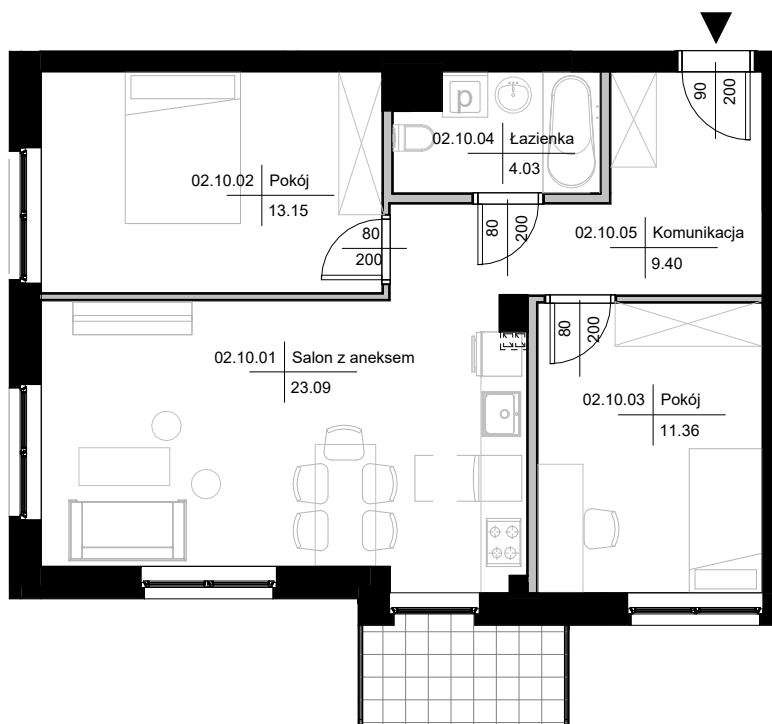


### Legenda:

- Ściana bez możliwości wyburzenia
- Ściana z możliwością wyburzenia
- Wejście do mieszkania
- Balkon



Skala 1:100

### Schemat lokalizacji lokalu na kondygnacji

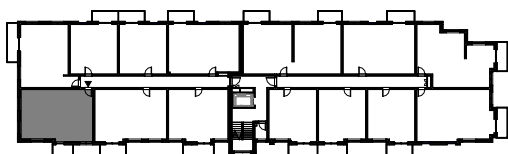

### Zestawienie powierzchni - Mieszkanie 02.10

Numer	Nazwa	Powierzchnia [m <sup>2</sup> ]
02.10.01	Salon z aneksem	23.09
02.10.02	Pokój	13.15
02.10.03	Pokój	11.36
02.10.04	Łazienka	4.03
02.10.05	Komunikacja	9.40
Suma powierzchni: 5		61.03

