



J&P Construction Dorociak Sp.k.  
Smolna 13A/47, 61-008 Poznań

NIP: 7822783463  
KRS: 0000716292

Adres biura sprzedaży:  
ul. Nieszawska 1 lok. 111,  
62-021 Poznań


Tel: 697 277 520  
e-mail: biuro@jpconstruction.pl

## OSIEDLE ANTRACYTOWE

ul. Długa, Międzyrzecz

### LOKAL 02.11

Kondygnacja: **2 PIĘTRO**  
Mieszkanie: **3- pokojowe**  
Powierzchnia użytkowa: **51,38 m<sup>2</sup>**  
+ balkon: **7,61 m<sup>2</sup>**  
Powierzchnia użytkowa netto : **53,55 m<sup>2</sup>**

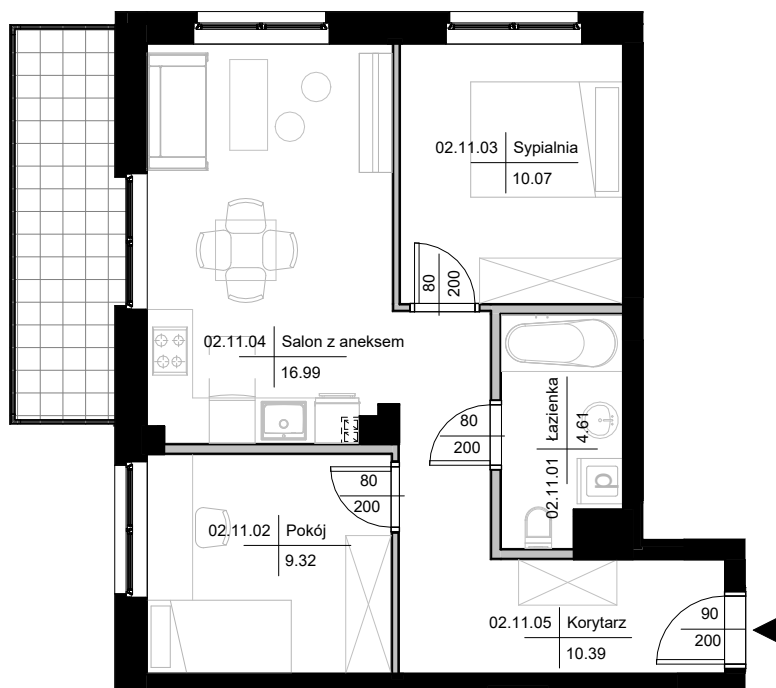


#### Legenda:

- Ściana bez możliwości wyburzenia
- Ściana z możliwością wyburzenia
- Wejście do mieszkania
- Balkon



Skala 1:100

#### Schemat lokalizacji lokalu na kondygnacji

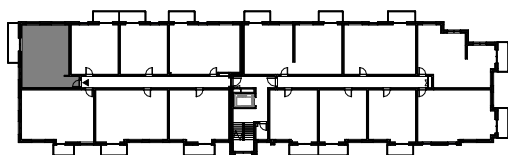

#### Zestawienie powierzchni - Mieszkanie 02.11

Numer	Nazwa	Powierzchnia [m <sup>2</sup> ]
02.11.01	Łazienka	4.61
02.11.02	Pokój	9.32
02.11.03	Sypialnia	10.07
02.11.04	Salon z aneksem	16.99
02.11.05	Korytarz	10.39
Suma powierzchni: 5		51.38

