



J&P Construction Dorociak Sp.k.
Smolna 13A/47, 61-008 Poznań

NIP: 7822783463
KRS: 0000716292

Adres biura sprzedaży:
ul. Nieszawska 1 lok. 111,
62-021 Poznań


Tel: 697 277 520
e-mail: biuro@jpconstruction.pl

OSIEDLE ANTRACYTOWE

ul. Długa, Międzyzrzecz

LOKAL 02.14

Kondygnacja: **2 PIĘTRO**
Mieszkanie: **3- pokojowe**
Powierzchnia użytkowa: **57,52 m²**
+ balkon: **5,10 m²**
Powierzchnia użytkowa netto : **59,64 m²**

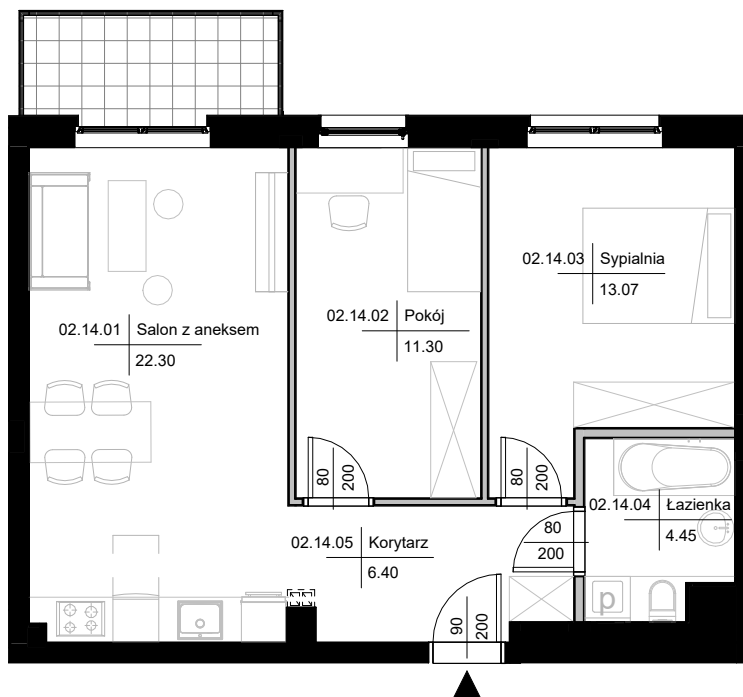


Legenda:

- Ściana bez możliwości wyburzenia
- ▒ Ściana z możliwością wyburzenia
- ▲ Wejście do mieszkania
- ▤ Balkon



Skala 1:100

Schemat lokalizacji lokalu na kondygnacji

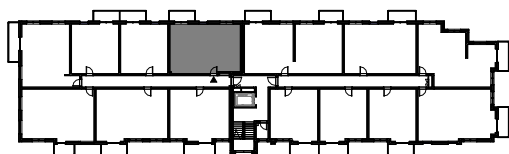

Zestawienie powierzchni - Mieszkanie 02.14

Numer	Nazwa	Powierzchnia [m ²]
02.14.01	Salon z aneksem	22.30
02.14.02	Pokój	11.30
02.14.03	Sypialnia	13.07
02.14.04	Łazienka	4.45
02.14.05	Korytarz	6.40
Suma powierzchni: 5		57.52

